


**Викопіювання з плану зонування території  
міста Білгорода-Дністровського Одеської області  
затвердженого рішенням Білгород-Дністровської міської ради № 391-VII  
від 28.07.2017року  
масштаб 1:5000**

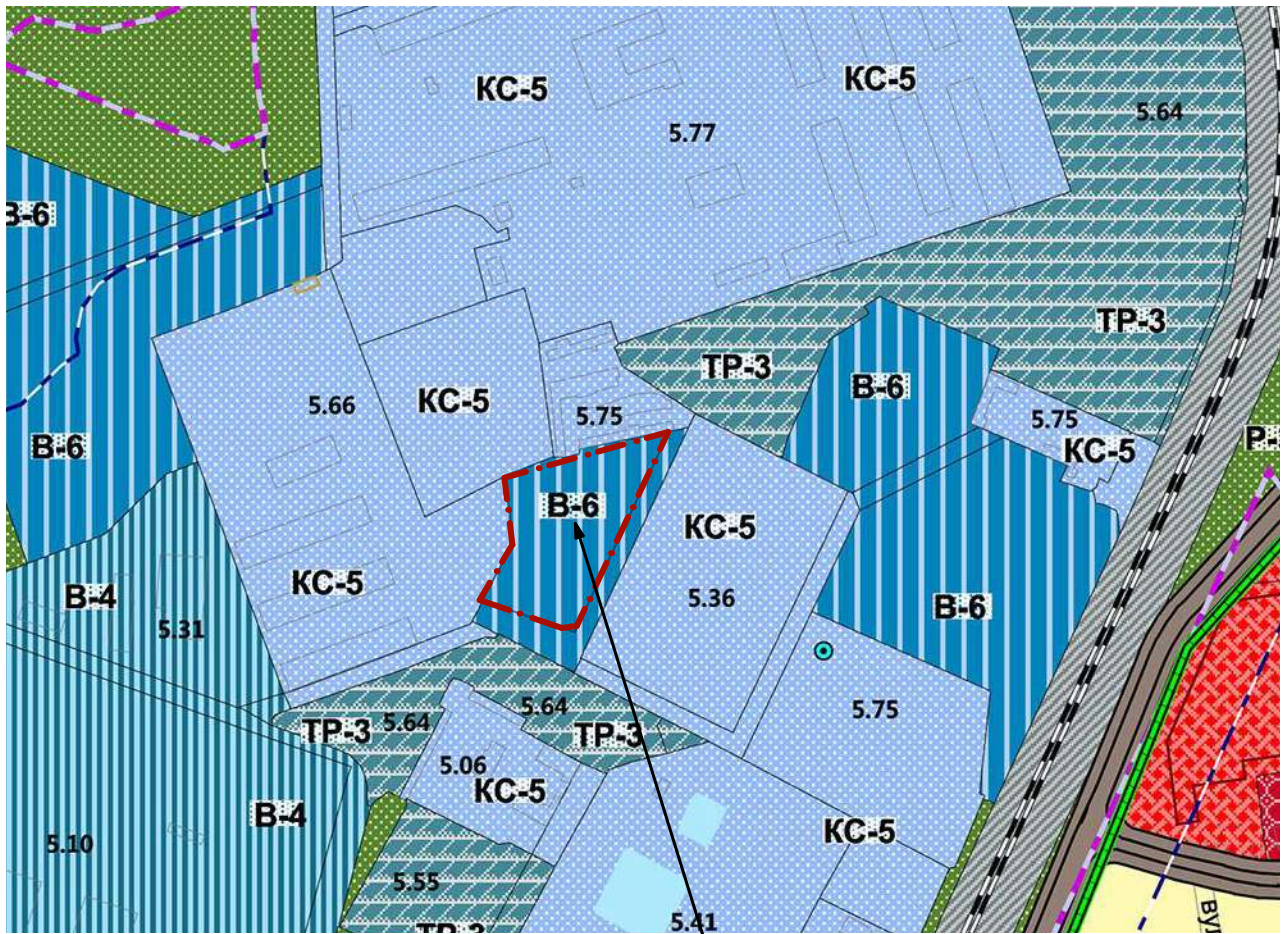

**УМОВНІ ПОЗНАЧЕННЯ**

- Ж-1** ЗОНА САДИБНОЇ ЖИТЛОВОЇ ЗАБУДОВИ
- Г-6** ТОРГОВЕЛЬНА ЗОНИ
- КС-5** ЗОНА РОЗМІЩЕННЯ ОБ'ЄКТІВ 5-ГО КЛАСУ САНИТАРНОЇ КЛАСИФІКАЦІЇ
- В-6** ЗОНА РЕЗЕРВУ ПРОМИСЛОВИХ ТА КОМУНАЛЬНО-СКЛАДСЬКИХ ТЕРИТОРІЙ
- Р-3с** ПІДЗОНА ЗЕЛЕНИХ НАСАДЖЕНЬ СПЕЦІАЛЬНОГО ПРИЗНАЧЕННЯ
- ТР-1** ЗОНА ОБ'ЄКТІВ ЗОВНІШНЬОГО ТРАНСПОРТУ
- ТР-2** ЗОНА МАГІСТРАЛЬНИХ ВУЛИЦЬ, ДОРІГ, МАЙДАНІВ ( У ЧЕРВОНИХ ЛІНІЯХ)
- ТР-3** ЗОНА ОБ'ЄКТІВ ТРАНСПОРТНОГО ОБСЛУГОВУВАННЯ
- МЕЖА ДРУГОЇ ЗОНИ ОХОРОНИ АРХЕОЛОГІЧНОГО КУЛЬТУРНОГО ШАРУ СЕРЕДНЬОВІСНЬОЇ ФОРТЕЦІ І ЗАЛИШКІВ АНТИЧНОГО МІСТА ТІРА

Земельна ділянка, що планується для розміщення індивідуальних гаражів

5.36 ТОВ "ВЕМО" ( НЕ ФУНКЦІОНУЄ)  
5.64 ГАРАЖІ  
5.75 СКЛАДИ

						План зонування території міста Білгорода-Дністровського Одеської області затверджений рішенням Білгород-Дністровської міської ради № 391-VII від 28.07.2017року		
Изм.	Коп.уч.	Лист	№Док.	Подп.	Дата	Стадія	Лист	Листов
						-	1	1
Нач.управління Поліщук В.А.						Територія підприємств транспорту, складів та баз по вул.Водопровідна		
						Управління містобудування та архітектури міста Білгород-Дністровського		