


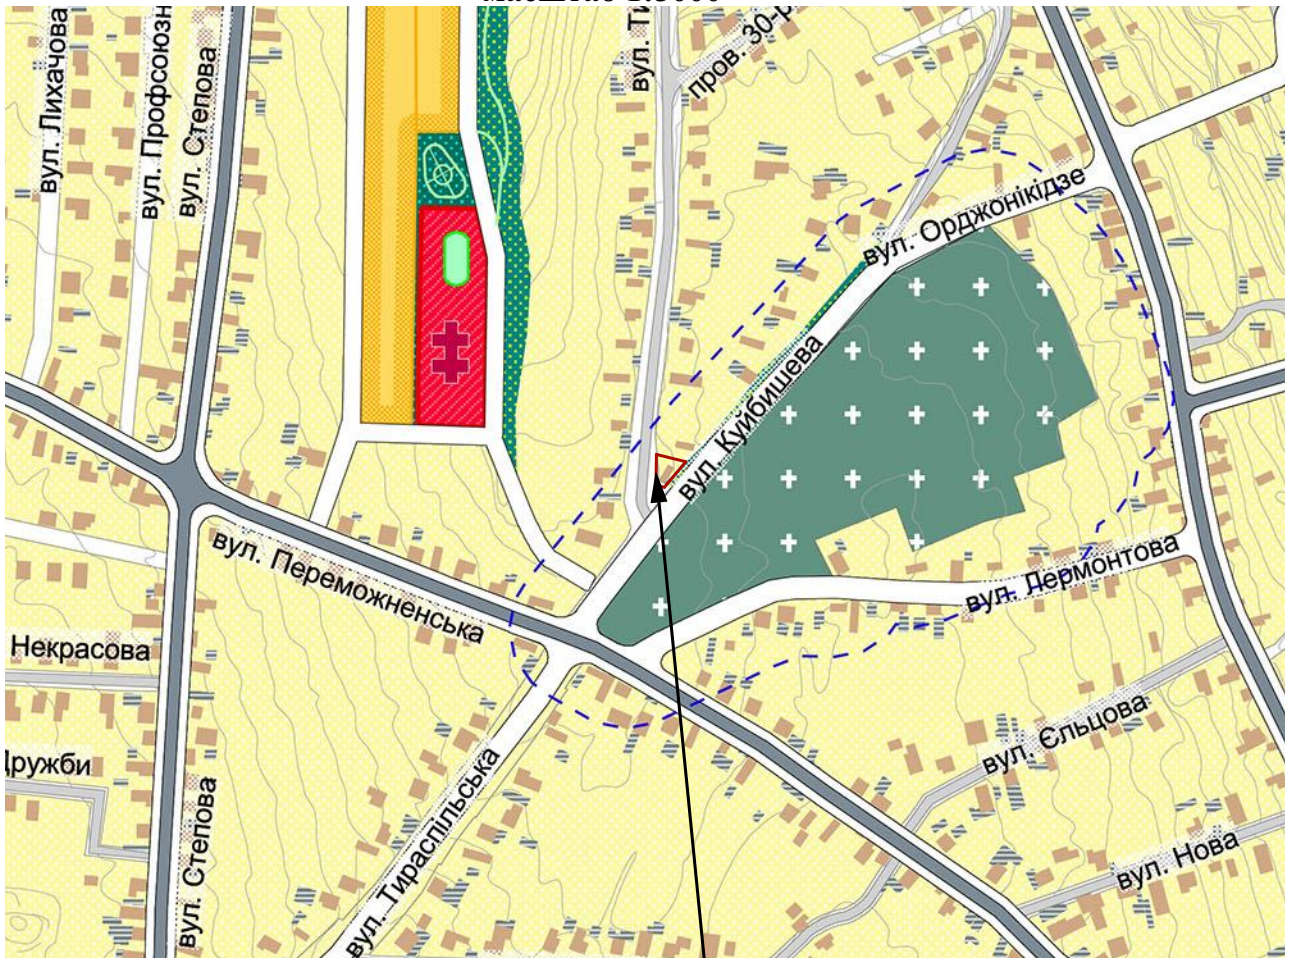

Земельна ділянка по вул.Тираспільська,45
що належить гр. Сємкову О.Ф.

ТЕРИТОРІЇ:

		САДИБНОЇ ЖИТЛОВОЇ ЗАБУДОВИ
		БАГАТОКВАРТИРНОЇ ЖИТЛОВОЇ ЗАБУДОВИ
		ГРОМАДСЬКОЇ ЗАБУДОВИ
		ЗЕЛЕНІ НАСАДЖЕННЯ ЗАГАЛЬНОГО КОРИСТУВАННЯ
		КЛАДОВИЩ
		МАГІСТРАЛЬНІ ВУЛИЦІ
		ЖИТЛОВІ ВУЛИЦІ
		МЕЖІ САНІТАРНО-ЗАХИСНИХ ЗОН

						Генеральний план міста Білгорода-Дністровського Одеської області затверджений рішенням Білгород-Дністровської міської ради № 391-VII від 28.07.2017 року					
Изм.	Коп.уч.	Лист	№Док.	Подп.	Дата						
						Викопіювання з генерального плану міста Білгород-Дністровського			Стадия	Лист	Листов
Нач.управління	Поліщук В.А.								-	1	1
						Земельна ділянка по вул.Тираспільська,45 що належить гр. Семкову О.Ф.			Управління містобудування та архітектури міста Білгород-Дністровського		