


**Викопіювання з плану зонування території
міста Білгорода-Дністровського Одеської області
затвердженого рішенням Білгород-Дністровської міської ради № 391-VII
від 28.07.2017року
масштаб 1:5000**

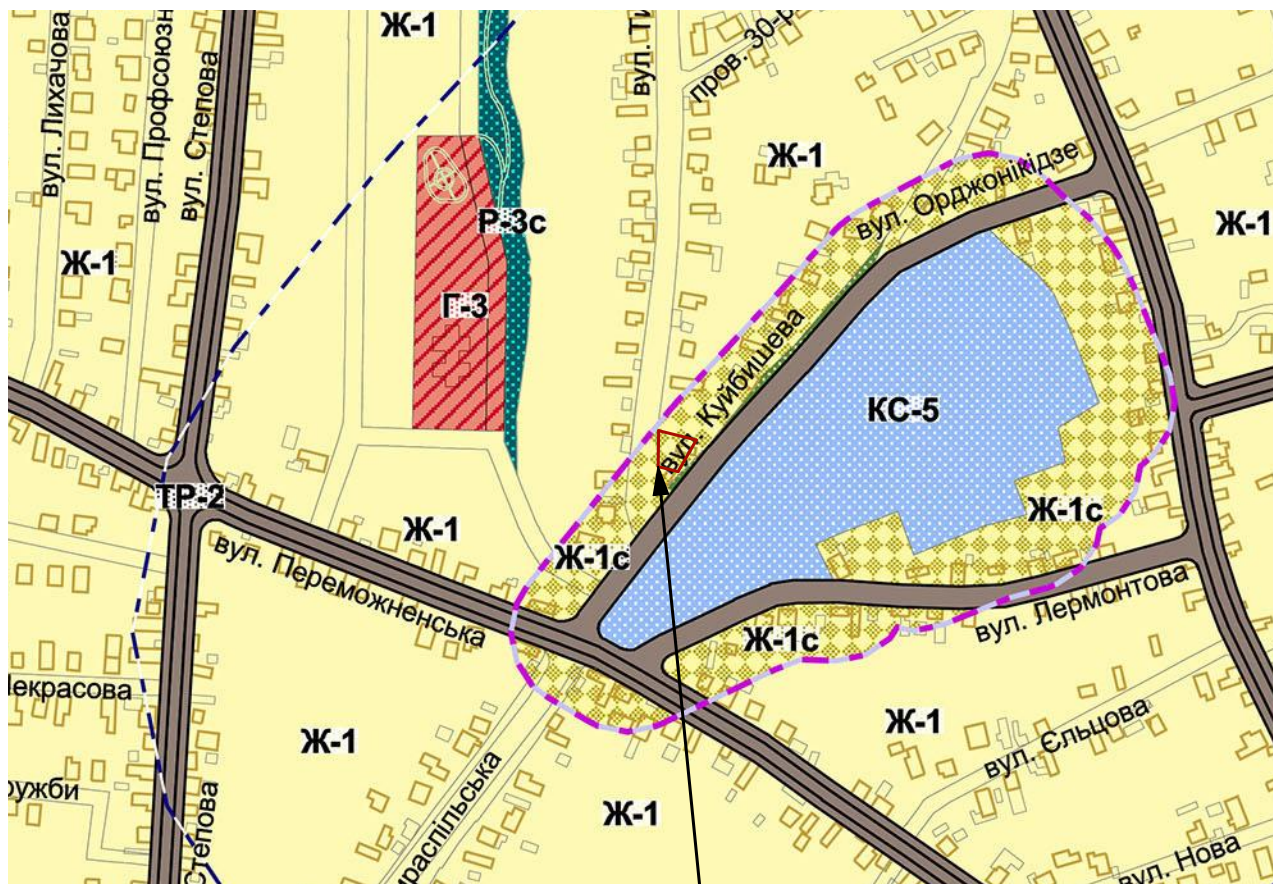

УМОВНІ ПОЗНАЧЕННЯ

	МЕЖІ ПРОЕКТНИХ САНИТАРНО-ЗАХИСНИХ ТА ОХОРОННИХ ЗОН *
	МЕЖІ ІСНУЮЧИХ САНИТАРНО-ЗАХИСНИХ ТА ОХОРОННИХ ЗОН
	ЗОНА САДИБНОЇ ЖИТЛОВОЇ ЗАБУДОВИ
	ПІДЗОНА САДИБНОЇ ЖИТЛОВОЇ ЗАБУДОВИ В МЕЖАХ САНИТАРНО-ЗАХИСНИХ ЗОН
	РЕКРЕАЦІЙНІ ЗОНИ ОЗЕЛЕНИХ ТЕРИТОРІЙ ЗАГАЛЬНОГО КОРИСТУВА
	ПІДЗОНА ЗЕЛЕНИХ НАСАДЖЕНЬ СПЕЦІАЛЬНОГО ПРИЗНАЧЕННЯ
	ЗОНА РОЗМІЩЕННЯ ОБ'ЄКТІВ 5-ГО КЛАСУ САНИТАРНОЇ КЛАСИФІКАЦІЇ
	ЗОНА МАГІСТРАЛЬНИХ ВУЛИЦЬ, ДОРІГ, МАЙДАНІВ (У ЧЕРВОНИХ ЛІНІЯХ)
	МЕЖА ДРУГОЇ ЗОНИ ОХОРОНИ АРХЕОЛОГІЧНОГО КУЛЬТУРНОГО ШАРУ СЕРЕДНЬОВІСНЬОЇ ФОРТЕЦІ І ЗАЛИШКІВ АНТИЧНОГО МІСТА ТІРА

Земельна ділянка по вул.Тираспільська,45
що належить гр. Семкову О.Ф.

						План зонування території міста Білгорода-Дністровського Одеської області затверджений рішенням Білгород-Дністровської міської ради № 391-VII від 28.07.2017року			
Изм.	Коп.уч.	Лист	№Док.	Подп.	Дата	Викопіювання з плану зонування території міста Білгород-Дністровського			
						Земельна ділянка по вул. Тираспільська, 45 що належить гр. Семкову О.Ф.			
Нач.управління Поліщук В.А.						Стадія	Лист	Листов	
						-	1	1	
						Управління містобудування та архітектури міста Білгород-Дністровського			