

# с. ЗАРІЧНЕ

## ЖУРАВНЕНСЬКА СЕЛИЩНА РАДА СТРИЙСЬКИЙ РАЙОН

### ВНЕСЕННЯ ЗМІН ДО ГЕНЕРАЛЬНОГО ПЛАНУ

#### ПЛАН ІСНУЮЧОГО ВИКОРИСТАННЯ ТЕРИТОРІЇ СХЕМА ІСНУЮЧИХ ПЛАНУВАЛЬНИХ ОБМЕЖЕНЬ



М 1:5000

#### ЕКСПЛІКАЦІЯ

1. Сільська рада
2. Церква
3. Кладовище
4. Народний дім та бібліотека
5. Спортивний майданчик
6. Продуктовий магазин
7. ТЗОВ "Потужність"

#### УМОВНІ ПОЗНАЧЕННЯ

- Межа села Зарічне
- Територія житлової садибної забудови
- Територія сільськогосподарського призначення
- Територія громадської забудови
- Територія зелених насаджень загального користування
- Територія лісгосподарського призначення
- Територія виробничої забудови
- Територія інженерної інфраструктури
- Кладовище
- Водні об'єкти
- Житлові будинки
- Громадські будівлі
- Житлові вулиці
- Проїзди
- Грунтові дороги
- 10кв Повітряні лінії електропередач ЛЕП 10 кВ
- 0.4кв Повітряні лінії електропередач ЛЕП 0.4 кВ
- Прибережно-захисна смуга
- Санітарно-захисна зона
- Охоронна зона інженерних мереж
- Трансформаторна підстанція
- Мости
- Дамба від річок Свіча та Дубравка
- Пам'ятки монументального мистецтва та пам'ятні знаки

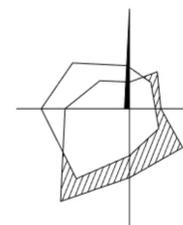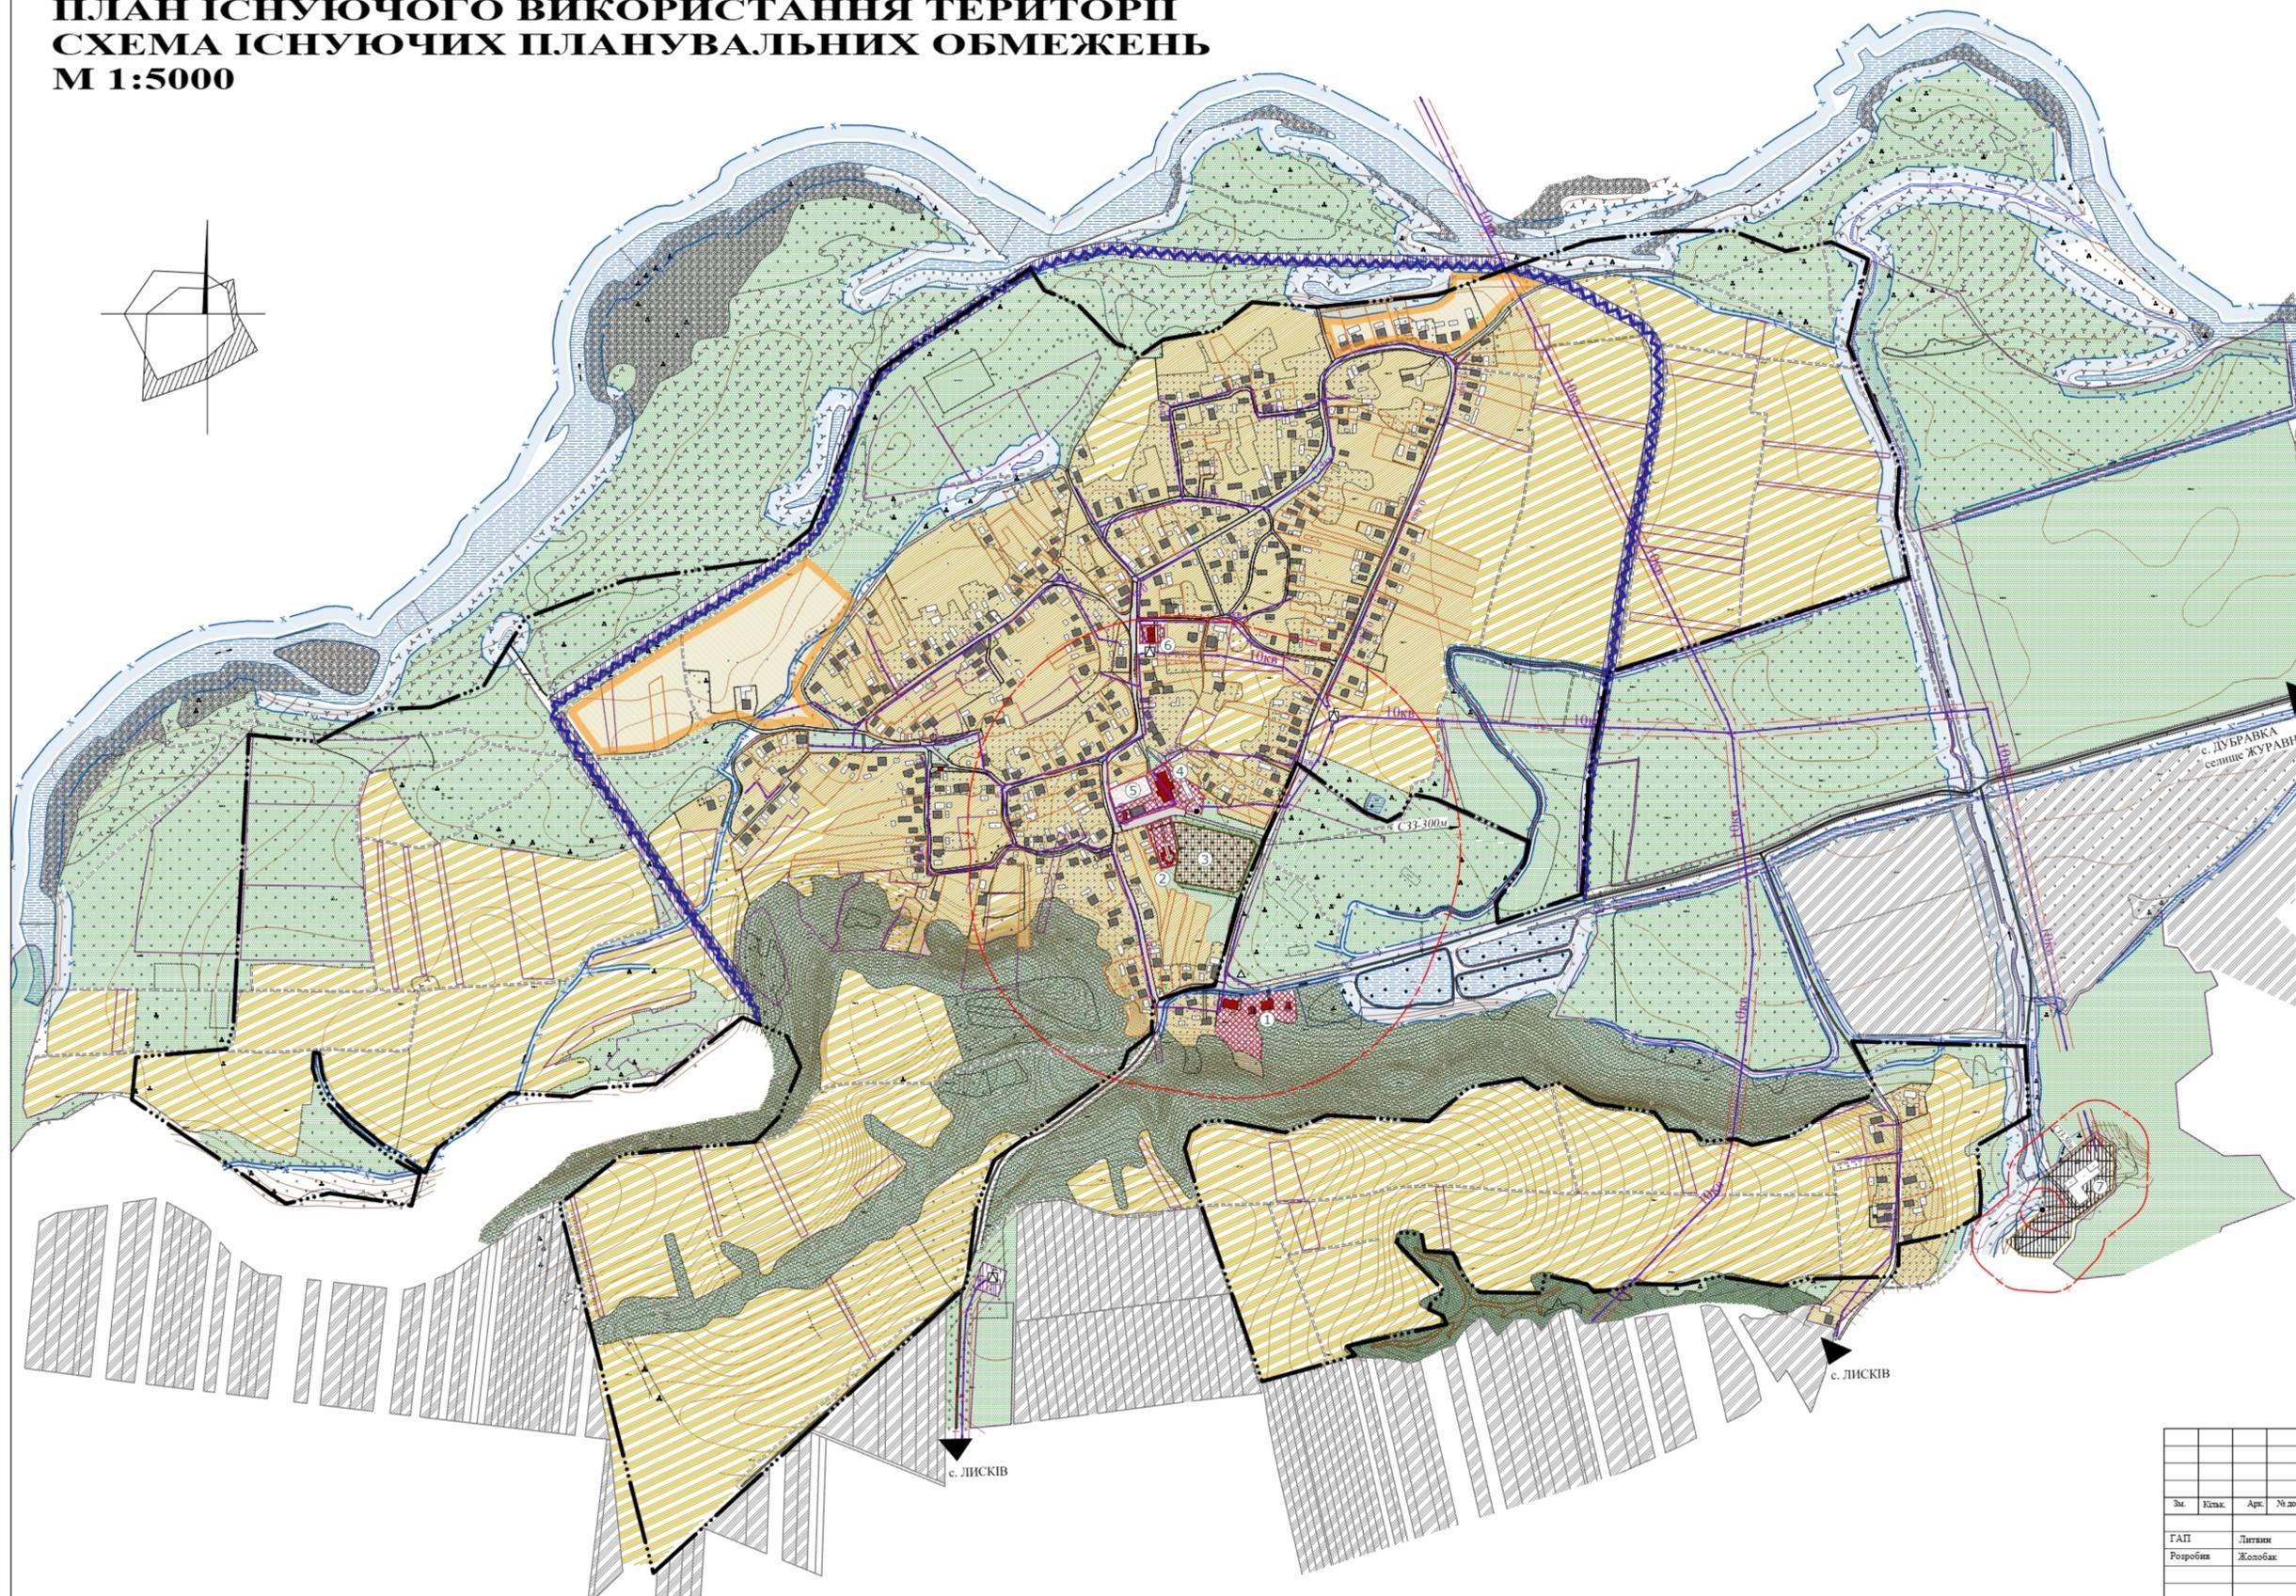

						3-670-2025		
						Замовник: Журавненська селищна рада		
Зм.	Кільк.	Арк.	№ док.	Підпис:	Дата	Внесення змін до генерального плану с. Зарічне Стрийського району Львівської області		
ГАП	Литвина		2025			Стала	Архш	Архш
Розробив	Жолобак					ГП	2	
						План існуючого використання території Схема існуючих планувальних обмежень М 1:5000		
						ТЗОВ "КАРІАТІ АРХ-ПРОЕКТ"		