


# с. ЗАРІЧНЕ

## ЖУРАВНЕНСЬКА СЕЛИЩНА РАДА СТРИЙСЬКИЙ РАЙОН

### ВНЕСЕННЯ ЗМІН ДО ГЕНЕРАЛЬНОГО ПЛАНУ СХЕМА ТРАНСПОРТНОЇ МОБІЛЬНОСТІ ТА ІНФРАСТРУКТУРИ, М 1:5000

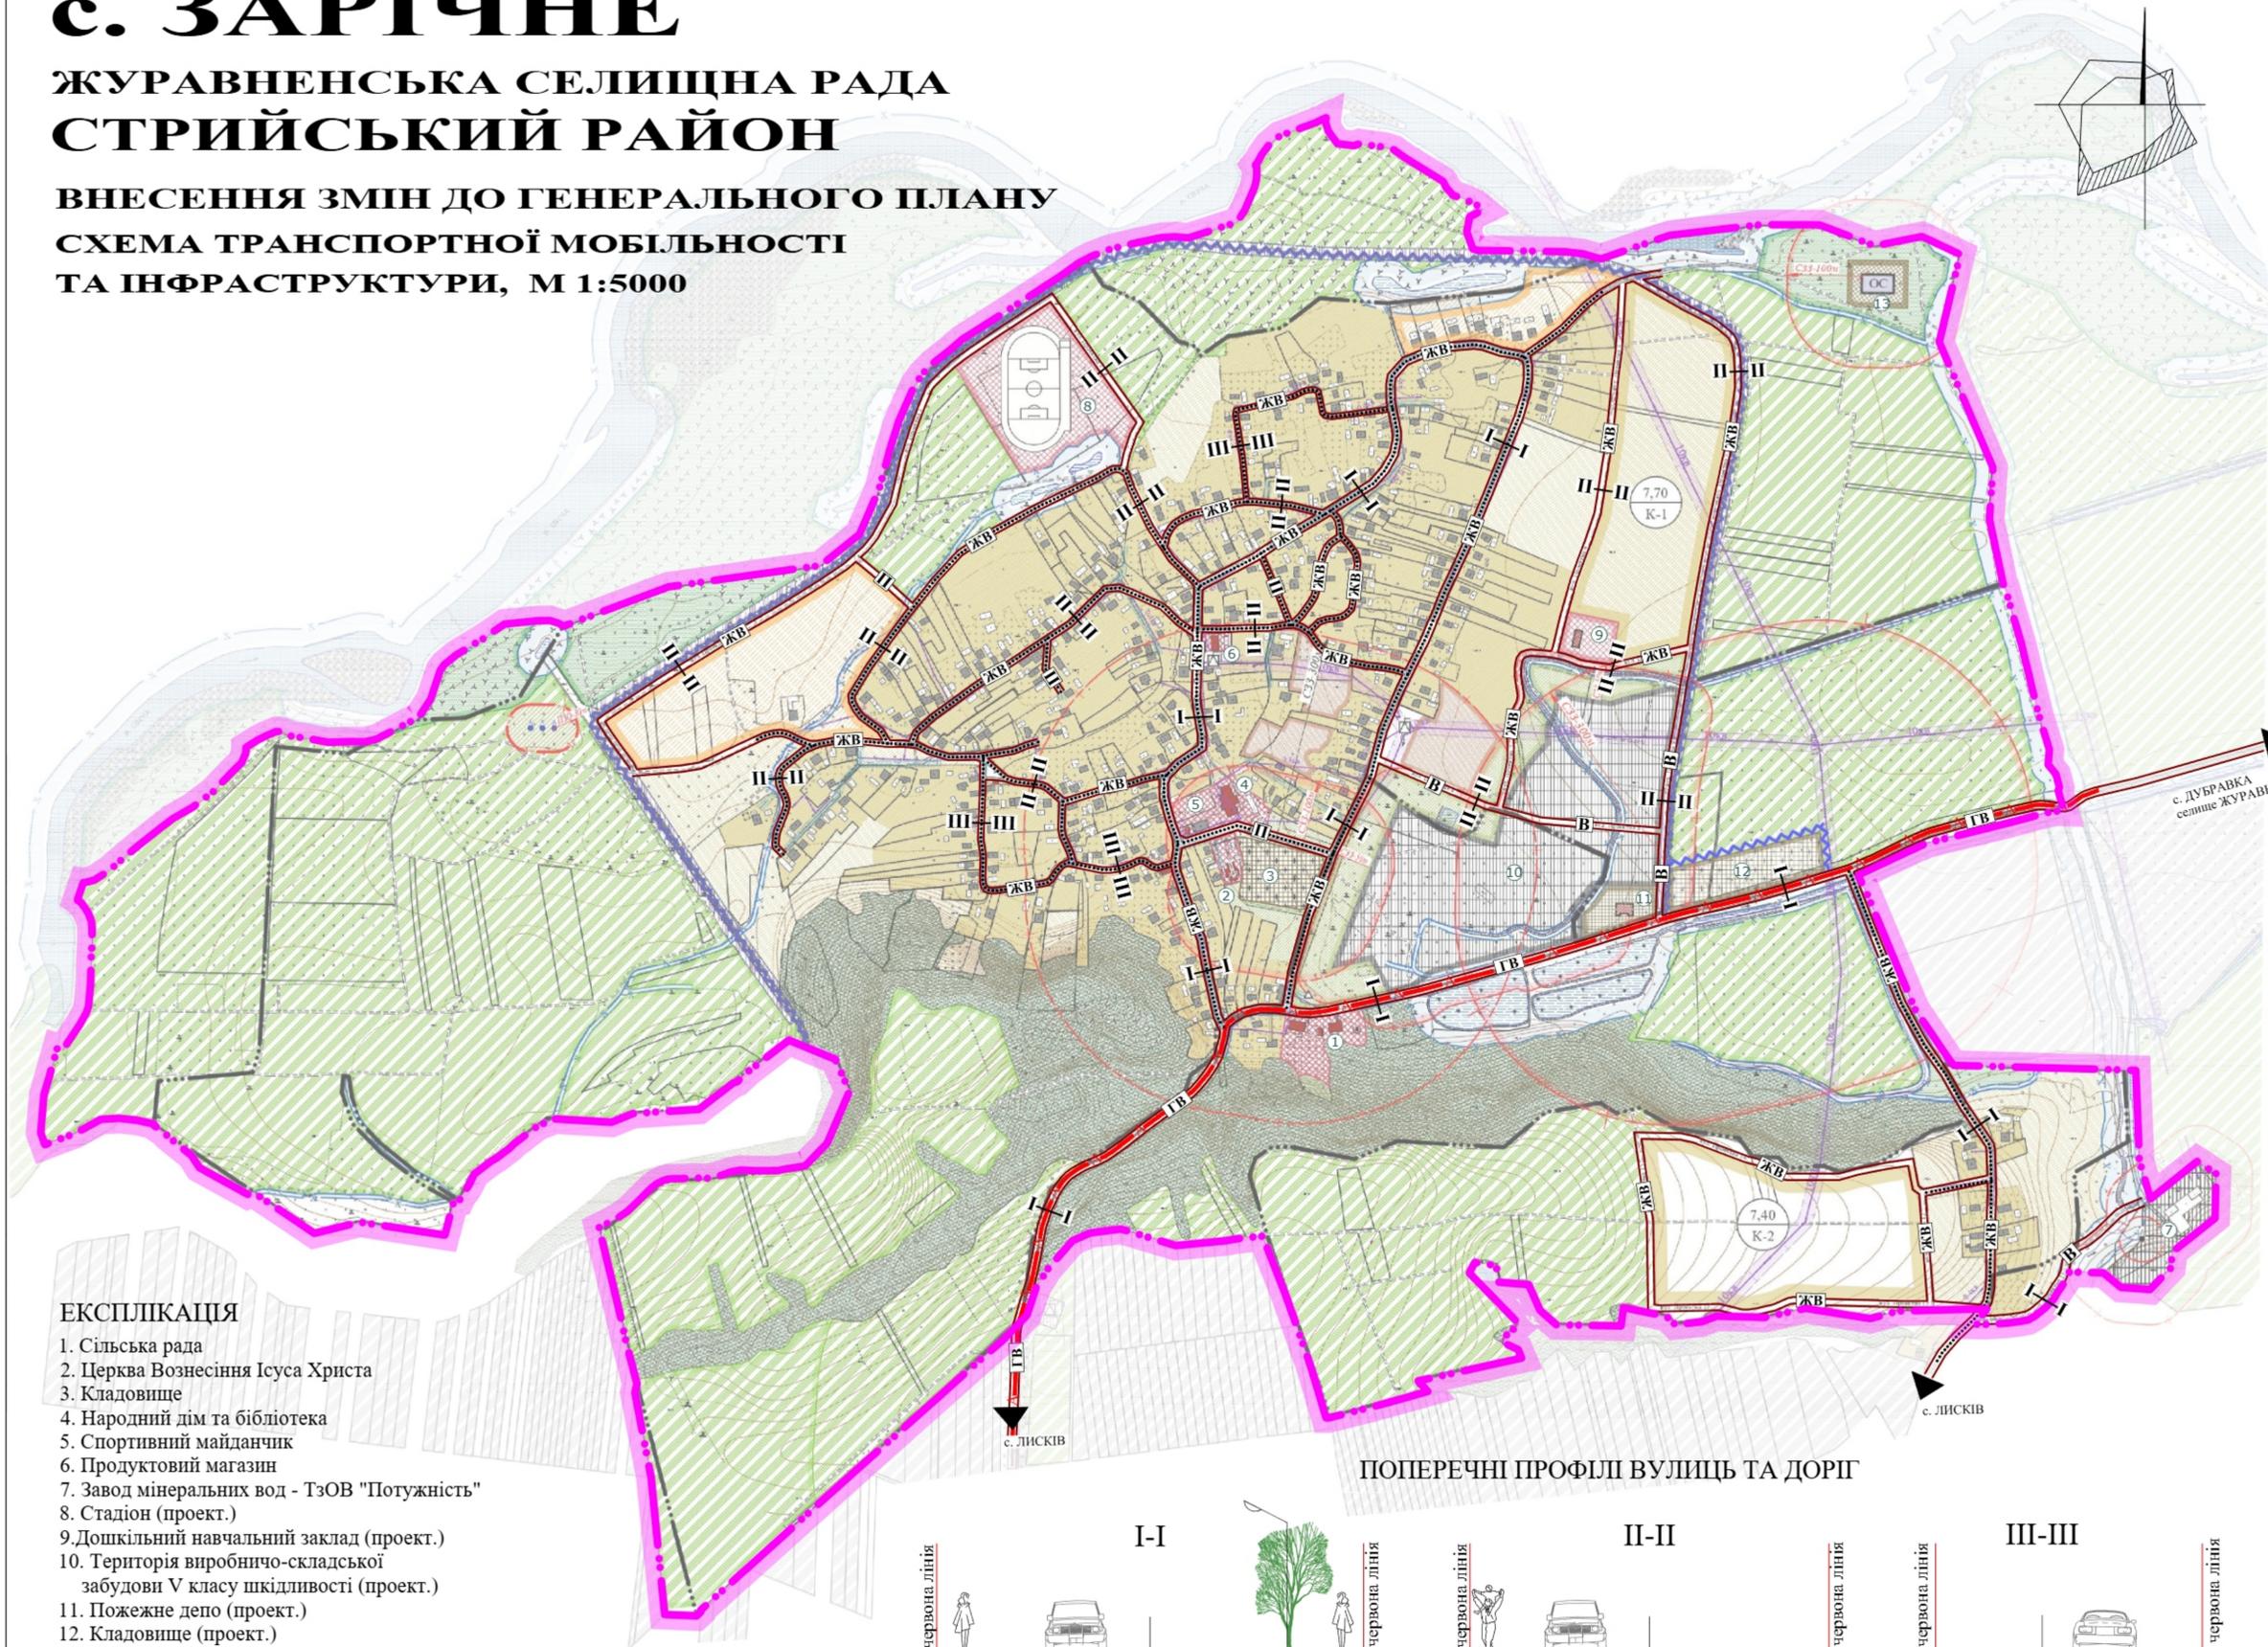


#### УМОВНІ ПОЗНАЧЕННЯ

існуючий стан	перша черга	розрахунковий етап	
			Межі ділянок згідно з держаними актами на право власності на земельну ділянку
			Території житлової садибної забудови
			Території житлових кварталів, що реконструюються
			Території раніше запроєктованих житлових кварталів
			Території житлової садибної забудови на позарозрахунковий період (після закінчення кладовищного періоду)
			Території громадської забудови
			Території виробничої забудови
			Територія комунальної забудови
			Територія інженерної інфраструктури
			Території сільськогосподарського призначення
			Території сільськогосподарських угідь (пасовища, сінокоси)
			Землі пайового фонду
			Території зелених насаджень загального користування
			Території зелених насаджень спеціального призначення
			Території лісового масиву
			Водні об'єкти
			Кладовище
			Житлові будинки та господарські будівлі
			Громадські будівлі та споруди
			Виробничі та складські будівлі
			Вулиці та проїзди
			Проїзди
			Грунтові дороги
			Повітряні лінії електропередач ПЛЛ-10кВ
			Повітряні лінії електропередач ПЛЛ-0,4кВ
			Газопровід середнього тиску
			Охоронні зони
			Охоронна зона газопроводу середнього тиску
			Зона санітарної охорони
			Санітарно-захисні зони
			Прибережні захисні смуги
			Дамба від річок Свіча та Дубравка
			Мости та шляхопроводи
			Трансформаторні підстанції
			Газорозподільний пункт
			Артсвердловина
			Пам'ятки монументального мистецтва та пам'ятні знаки
			Головна вулиця
			Житлові вулиці
			Проїзди
			Виробнича вулиця
			Основні шляхи руху пішоходів
			Маршрут зовнішнього пасажирського транспорту

#### ЕКСПЛІКАЦІЯ

1. Сільська рада
2. Церква Вознесіння Ісуса Христа
3. Кладовище
4. Народний дім та бібліотека
5. Спортивний майданчик
6. Продуктовий магазин
7. Завод мінеральних вод - ТЗОВ "Потужність"
8. Стадіон (проект.)
9. Дошкільний навчальний заклад (проект.)
10. Територія виробничо-складської забудови V класу шкідливості (проект.)
11. Пожежне депо (проект.)
12. Кладовище (проект.)
13. Очисні споруди біологічної очистки закритого типу (проект.)

#### ПОПЕРЕЧНІ ПРОФІЛІ ВУЛИЦЬ ТА ДОРІГ

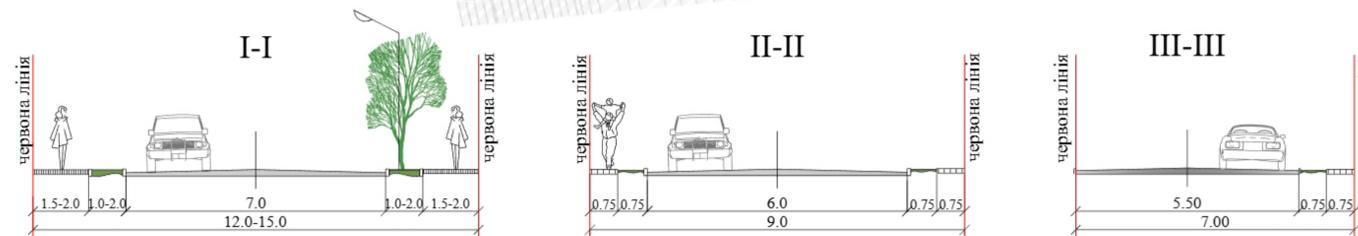

3-670-2025					
Замовник: Журавненська селищна рада					
Зм.	Кілк.	Арх.	№ док.	Підпис.	Дата
ГАП	Литвин		2025		
Розробник	Жолобак				
Внесення змін до генерального плану с. Зарічне Стрийського району Львівської області				Стаття	Аркус
Схема транспортної мобільності та інфраструктури, М 1:5000				ПТ	5
				ТЗОВ "КАРПАТИ АРХ-ПРОЕКТ"	