
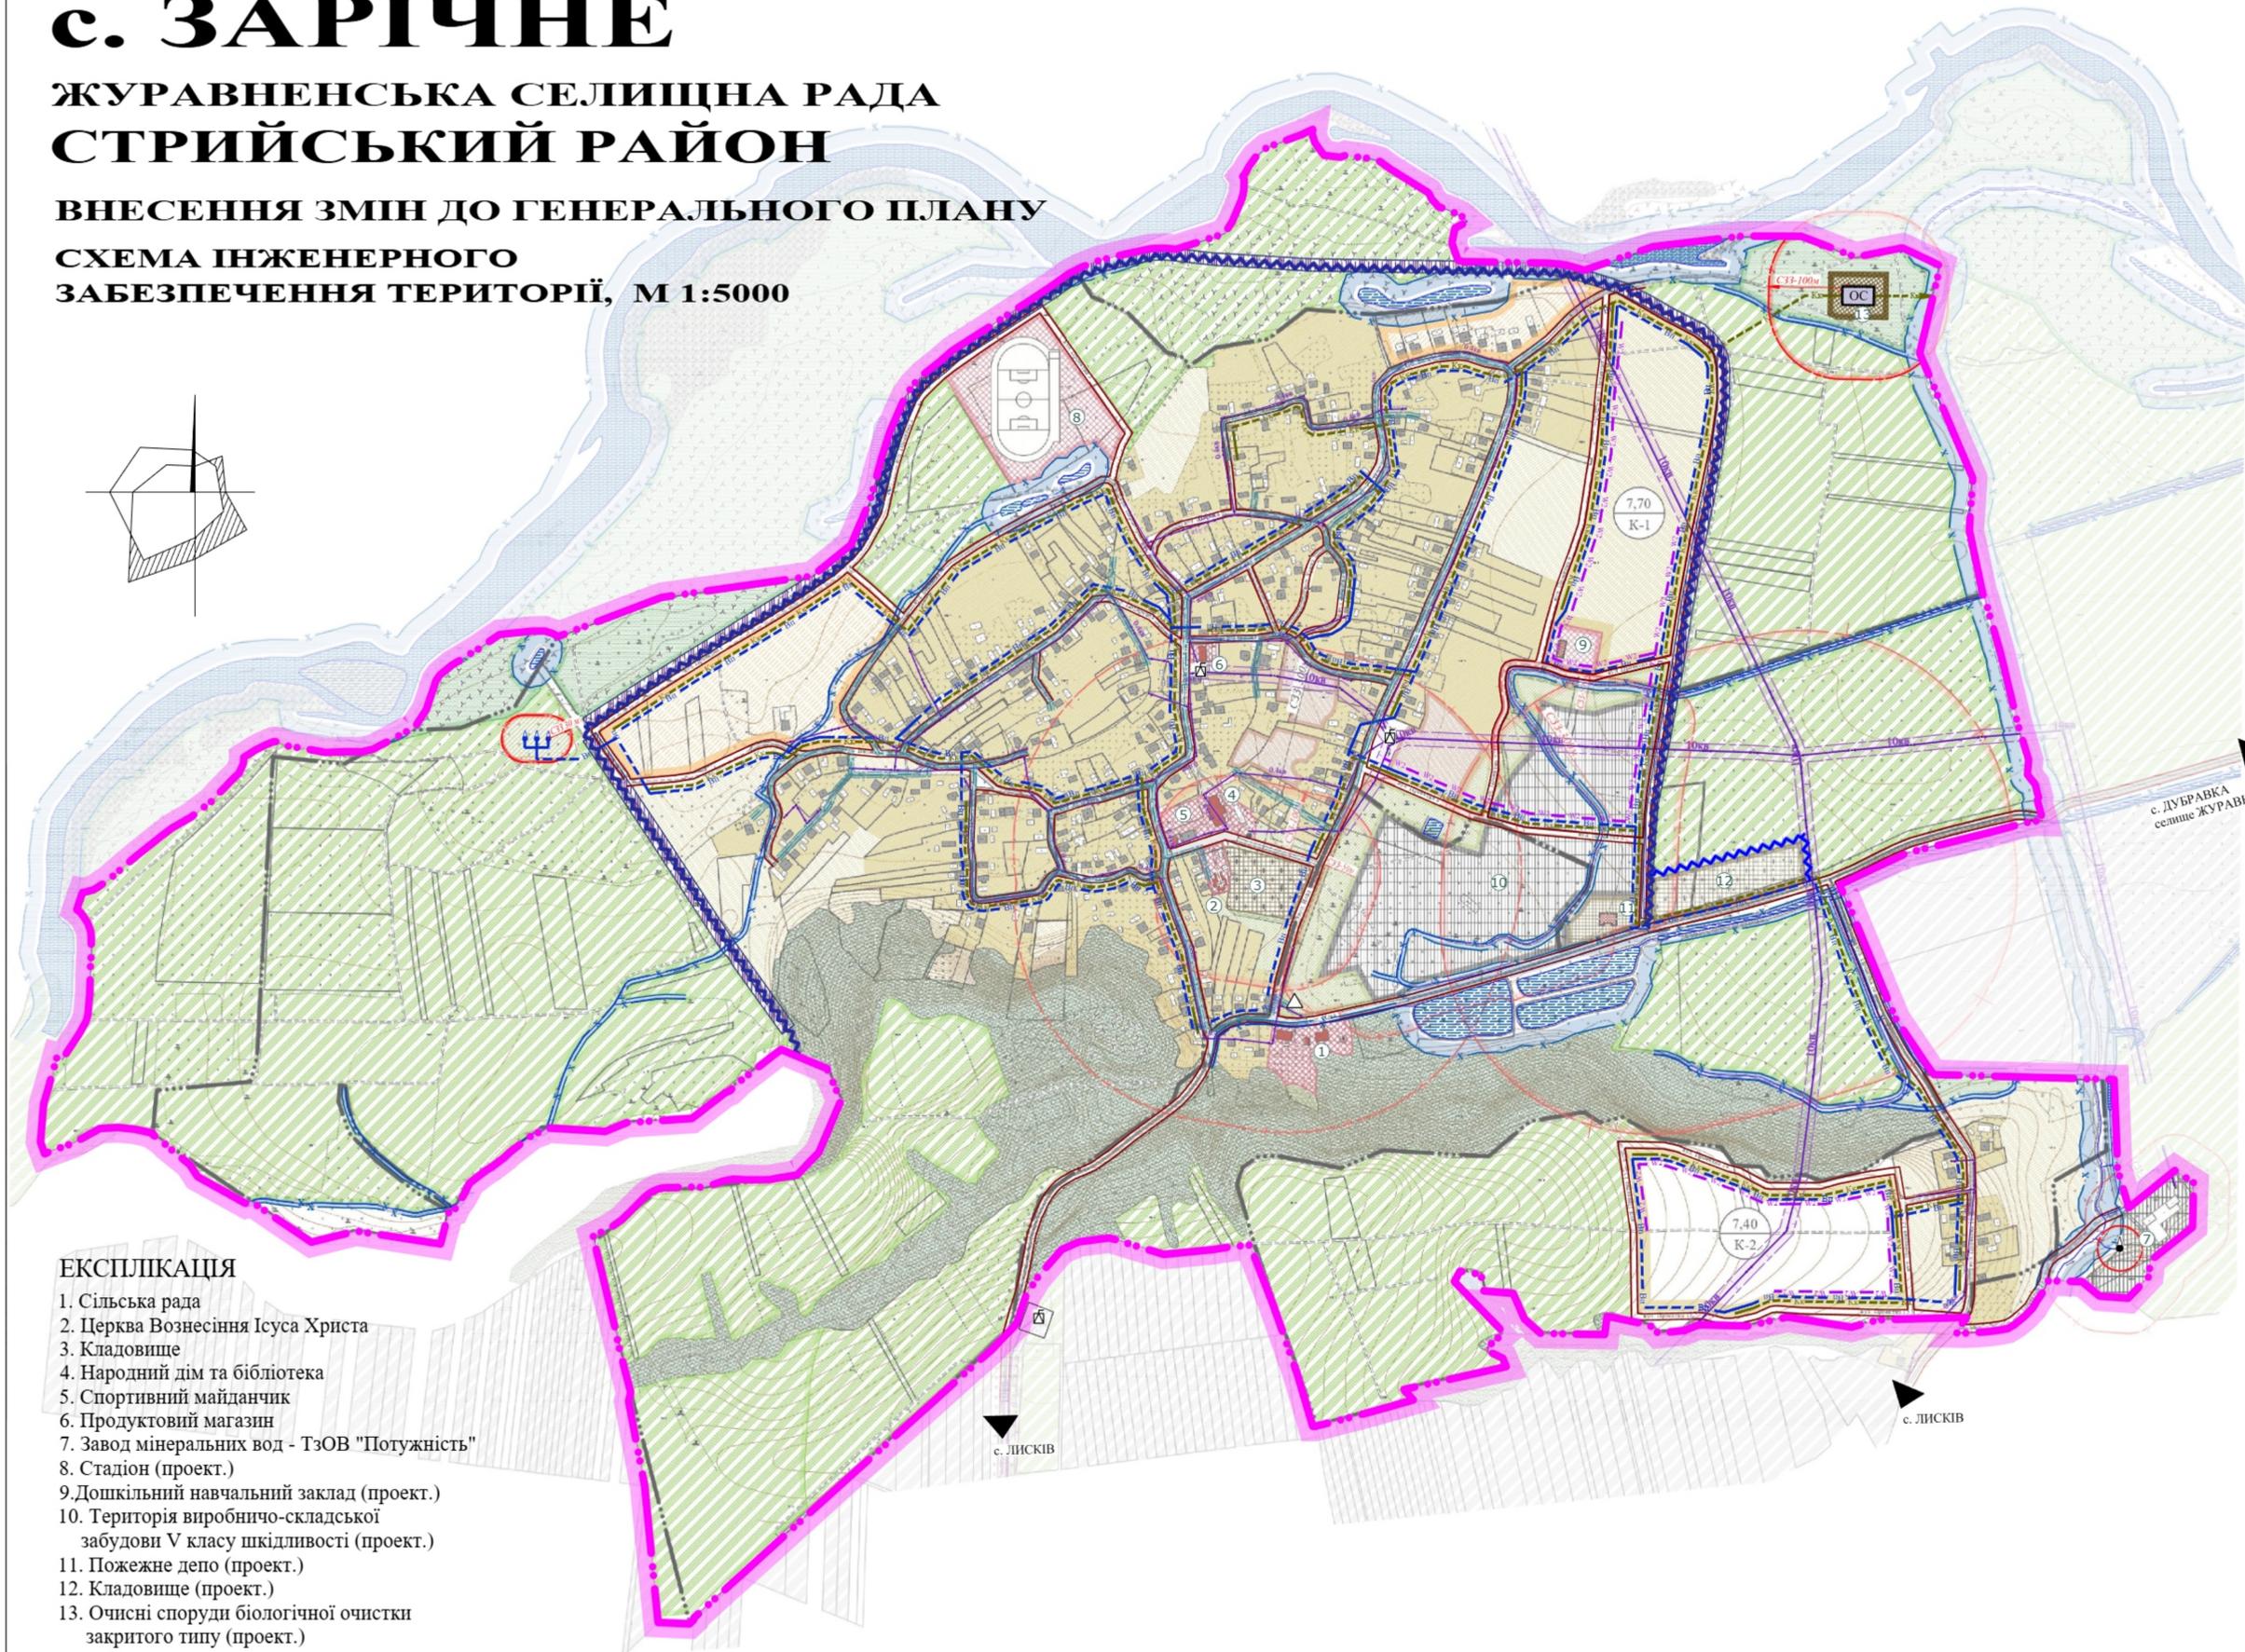


с. ЗАРІЧНЕ

ЖУРАВНЕНСЬКА СЕЛИЩНА РАДА СТРИЙСЬКИЙ РАЙОН

ВНЕСЕННЯ ЗМІН ДО ГЕНЕРАЛЬНОГО ПЛАНУ

СХЕМА ІНЖЕНЕРНОГО ЗАБЕЗПЕЧЕННЯ ТЕРИТОРІЇ, М 1:5000

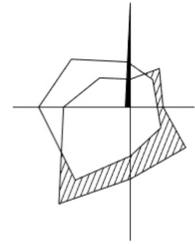

ЕКСПЛІКАЦІЯ

1. Сільська рада
2. Церква Вознесіння Ісуса Христа
3. Кладовище
4. Народний дім та бібліотека
5. Спортивний майданчик
6. Продуктовий магазин
7. Завод мінеральних вод - ТзОВ "Потужність"
8. Стадіон (проект.)
9. Дошкільний навчальний заклад (проект.)
10. Територія виробничо-складської будови V класу шкідливості (проект.)
11. Пожежне депо (проект.)
12. Кладовище (проект.)
13. Очисні споруди біологічної очистки закритого типу (проект.)

УМОВНІ ПОЗНАЧЕННЯ

| існуючий стан | перша черга | розрахунковий етап | |
|---------------|-------------|--------------------|--|
| | | | Межі ділянок згідно з держаними актами на право власності на земельну ділянку |
| | | | Території житлової садибної забудови |
| | | | Території житлових кварталів, що реконструюються |
| | | | Території раніше запроєктованих житлових кварталів |
| | | | Території житлової садибної забудови на позарозрахунковий період (після закінчення кладовищного періоду) |
| | | | Території громадської забудови |
| | | | Території виробничої забудови |
| | | | Територія комунальної забудови |
| | | | Територія інженерної інфраструктури |
| | | | Території сільськогосподарського призначення |
| | | | Території сільськогосподарських угідь (пасовища, сінокоси) |
| | | | Землі пайового фонду |
| | | | Території зелених насаджень загального користування |
| | | | Території зелених насаджень спеціального призначення |
| | | | Території лісового масиву |
| | | | Водні об'єкти |
| | | | Кладовище |
| | | | Житлові будинки та господарські будівлі |
| | | | Громадські будівлі та споруди |
| | | | Виробничі та складські будівлі |
| | | | Вулиці та проїзди |
| | | | Проїзди |
| | | | Грунтові дороги |
| | | | Повітряні лінії електропередач ПЛ-10кВ |
| | | | Повітряні лінії електропередач ПЛ-0,4кВ |
| | | | Газопровід середнього тиску |
| | | | Господарсько-питний протипожежний водопровід |
| | | | Самопливна побутова каналізація |
| | | | Охоронні зони |
| | | | Охоронна зона газопроводу середнього тиску |
| | | | Зона санітарної охорони |
| | | | Санітарно-захисні зони |
| | | | Прибережні захисні смуги |
| | | | Дамба від річок Свіча та Дубравка |
| | | | Мости та шляхопроводи |
| | | | Трансформаторні підстанції |
| | | | Газорозподільний пункт |
| | | | Артезианська свердловина |
| | | | Випуск очищених стічних вод |
| | | | Пам'ятки монументального мистецтва та пам'ятні знаки |

| | | | | | | | | |
|----------|---------|------|--------|---------|------|--|-------|--------|
| | | | | | | 3-670-2025 | | |
| | | | | | | Замовник: Журавненська селищна рада | | |
| Зм. | Кільк. | Арх. | № док. | Підпис. | Дата | Внесення змін до генерального плану с. Зарічне Стрийського району Львівської області | | |
| ГАП | Литвин | | | | 2025 | Стаття | Аркуш | Аркуші |
| Розробив | Жолобак | | | | | ГП | 6 | |
| | | | | | | Схема інженерного забезпечення території, М 1:5000 | | |
| | | | | | | ТзОВ "КАРНATI АРХ-ПРОЕКТ" | | |