
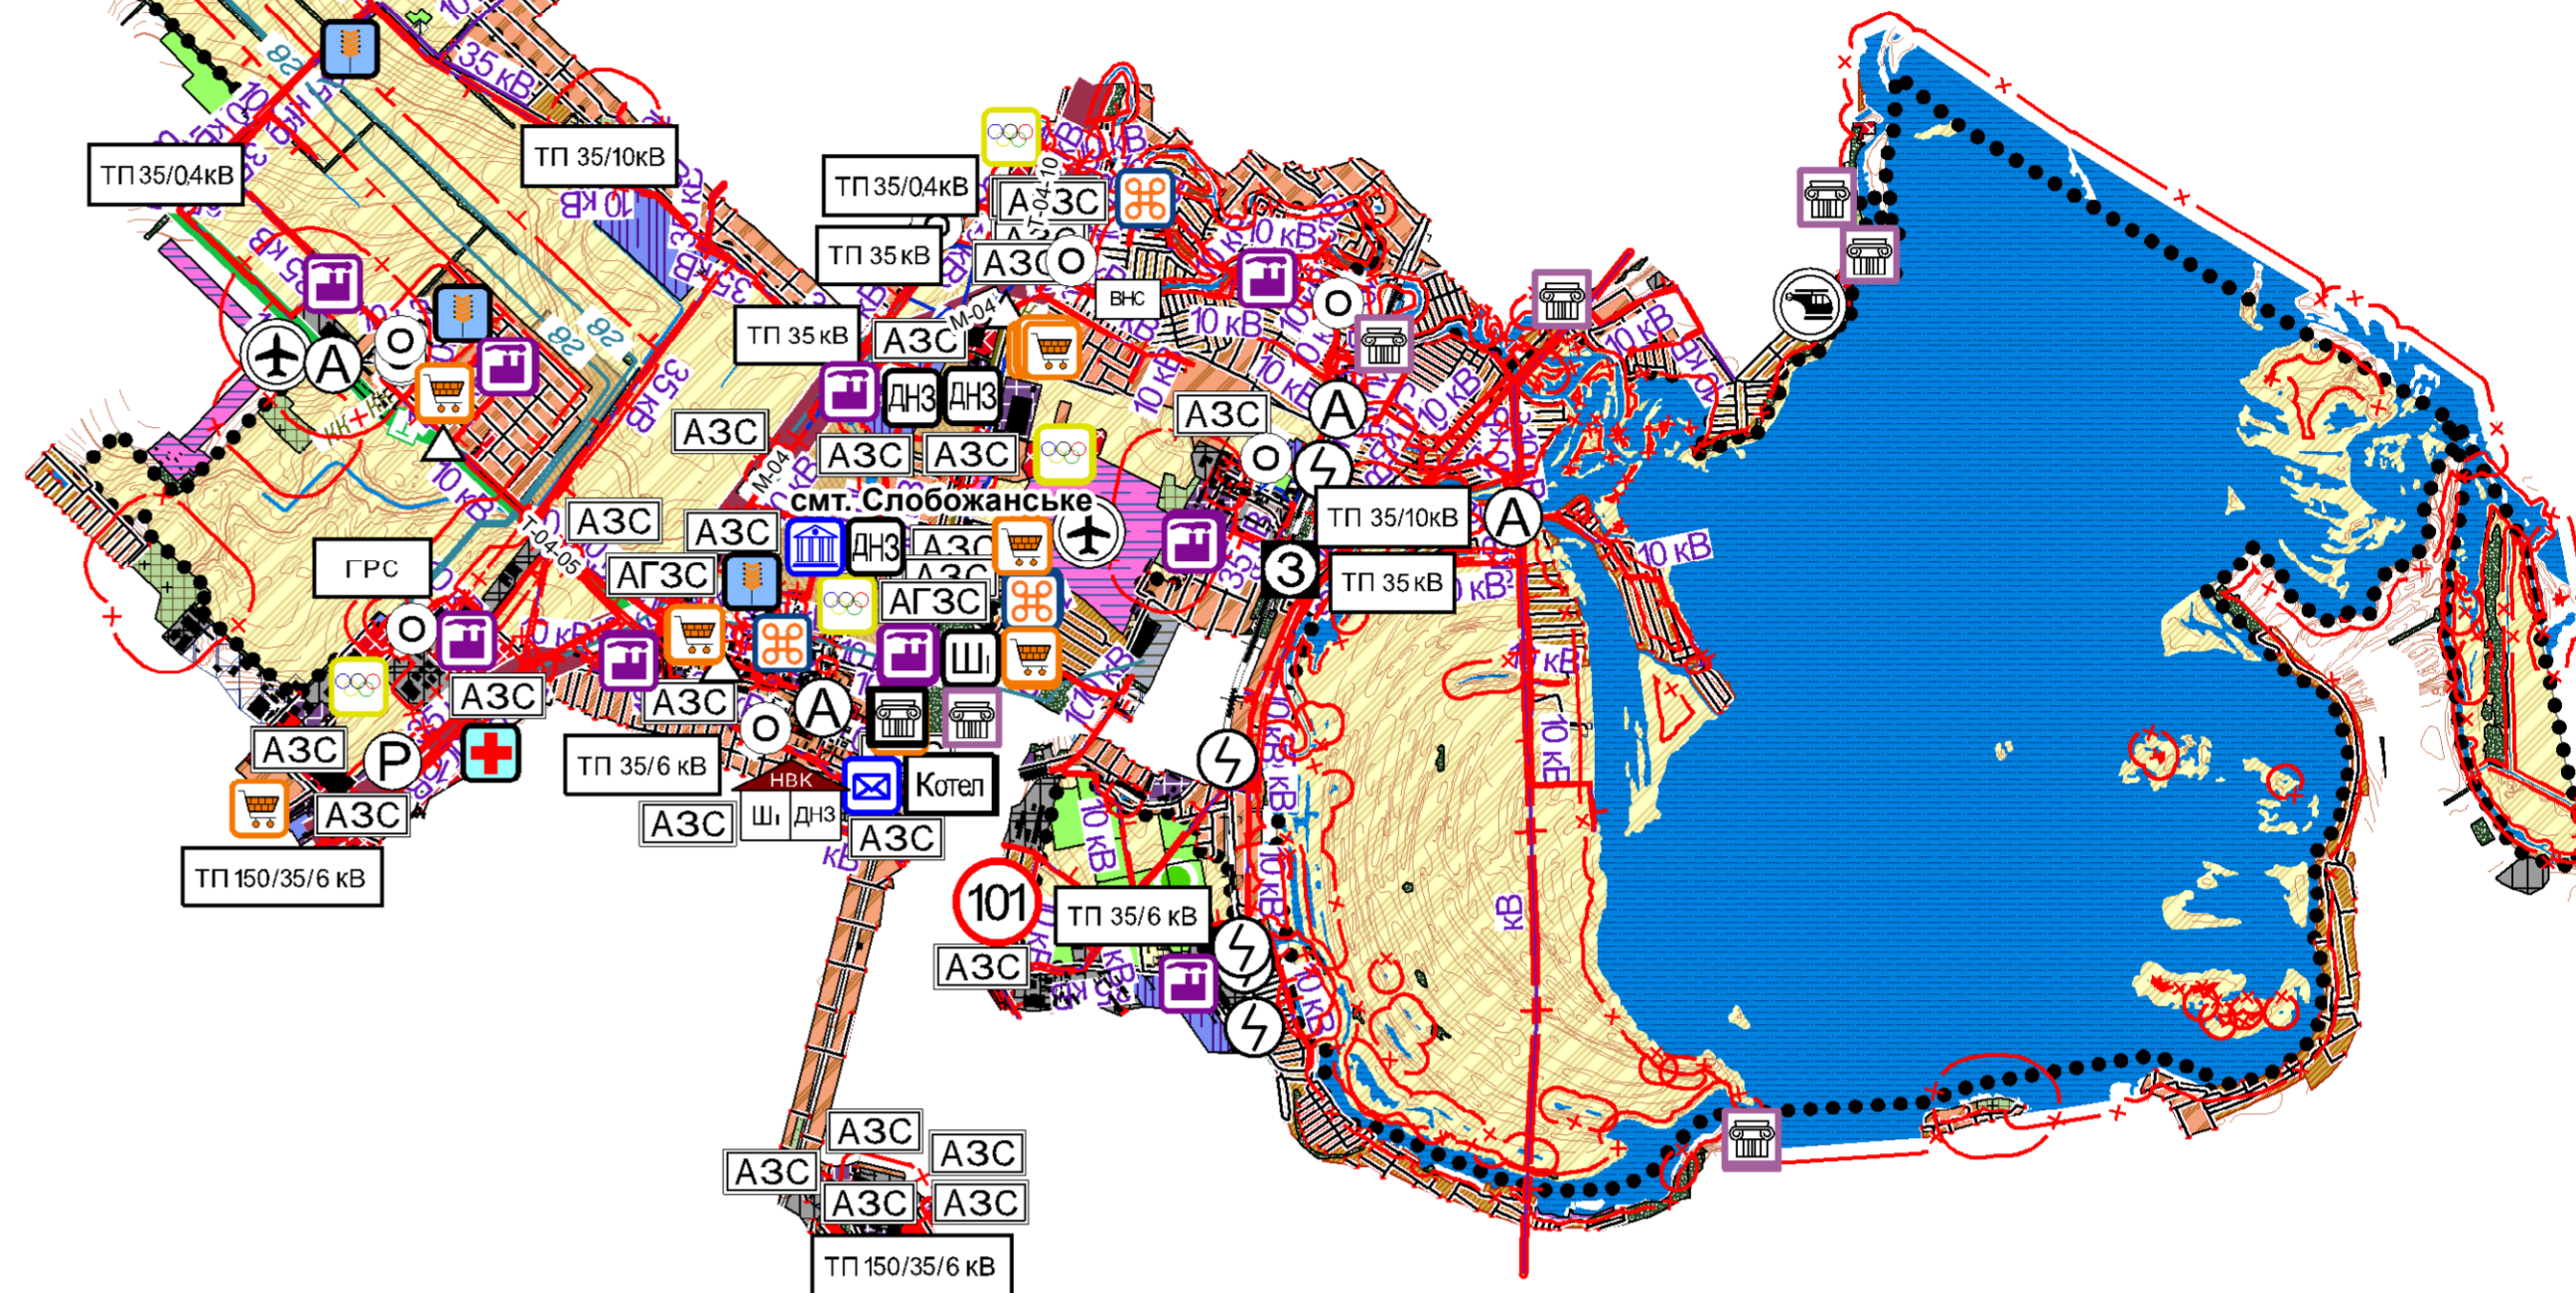


СХЕМА ПЛАНУВАННЯ ТЕРИТОРІЇ СЛОБОЖАНСЬКОЇ ОБ'ЄДНАНОЇ
ТЕРИТОРІАЛЬНОЇ
ГРОМАДИ ДНІПРОПЕТРОВСЬКОЇ ОБЛАСТІ
**ПЛАН ІСНУЮЧОГО ВИКОРИСТАННЯ ТЕРИТОРІЇ,
НА ЯКІЙ РЕАЛІЗУЮТЬСЯ ПОВНОВАЖЕННЯ
СІЛЬСЬКИХ, СЕЛИЩНИХ, МІСЬКИХ РАД СУМІЩЕНИЙ
ЗІ СХЕМОЮ ІСНУЮЧИХ ПЛАНУВАЛЬНИХ ОБМЕЖЕНЬ**

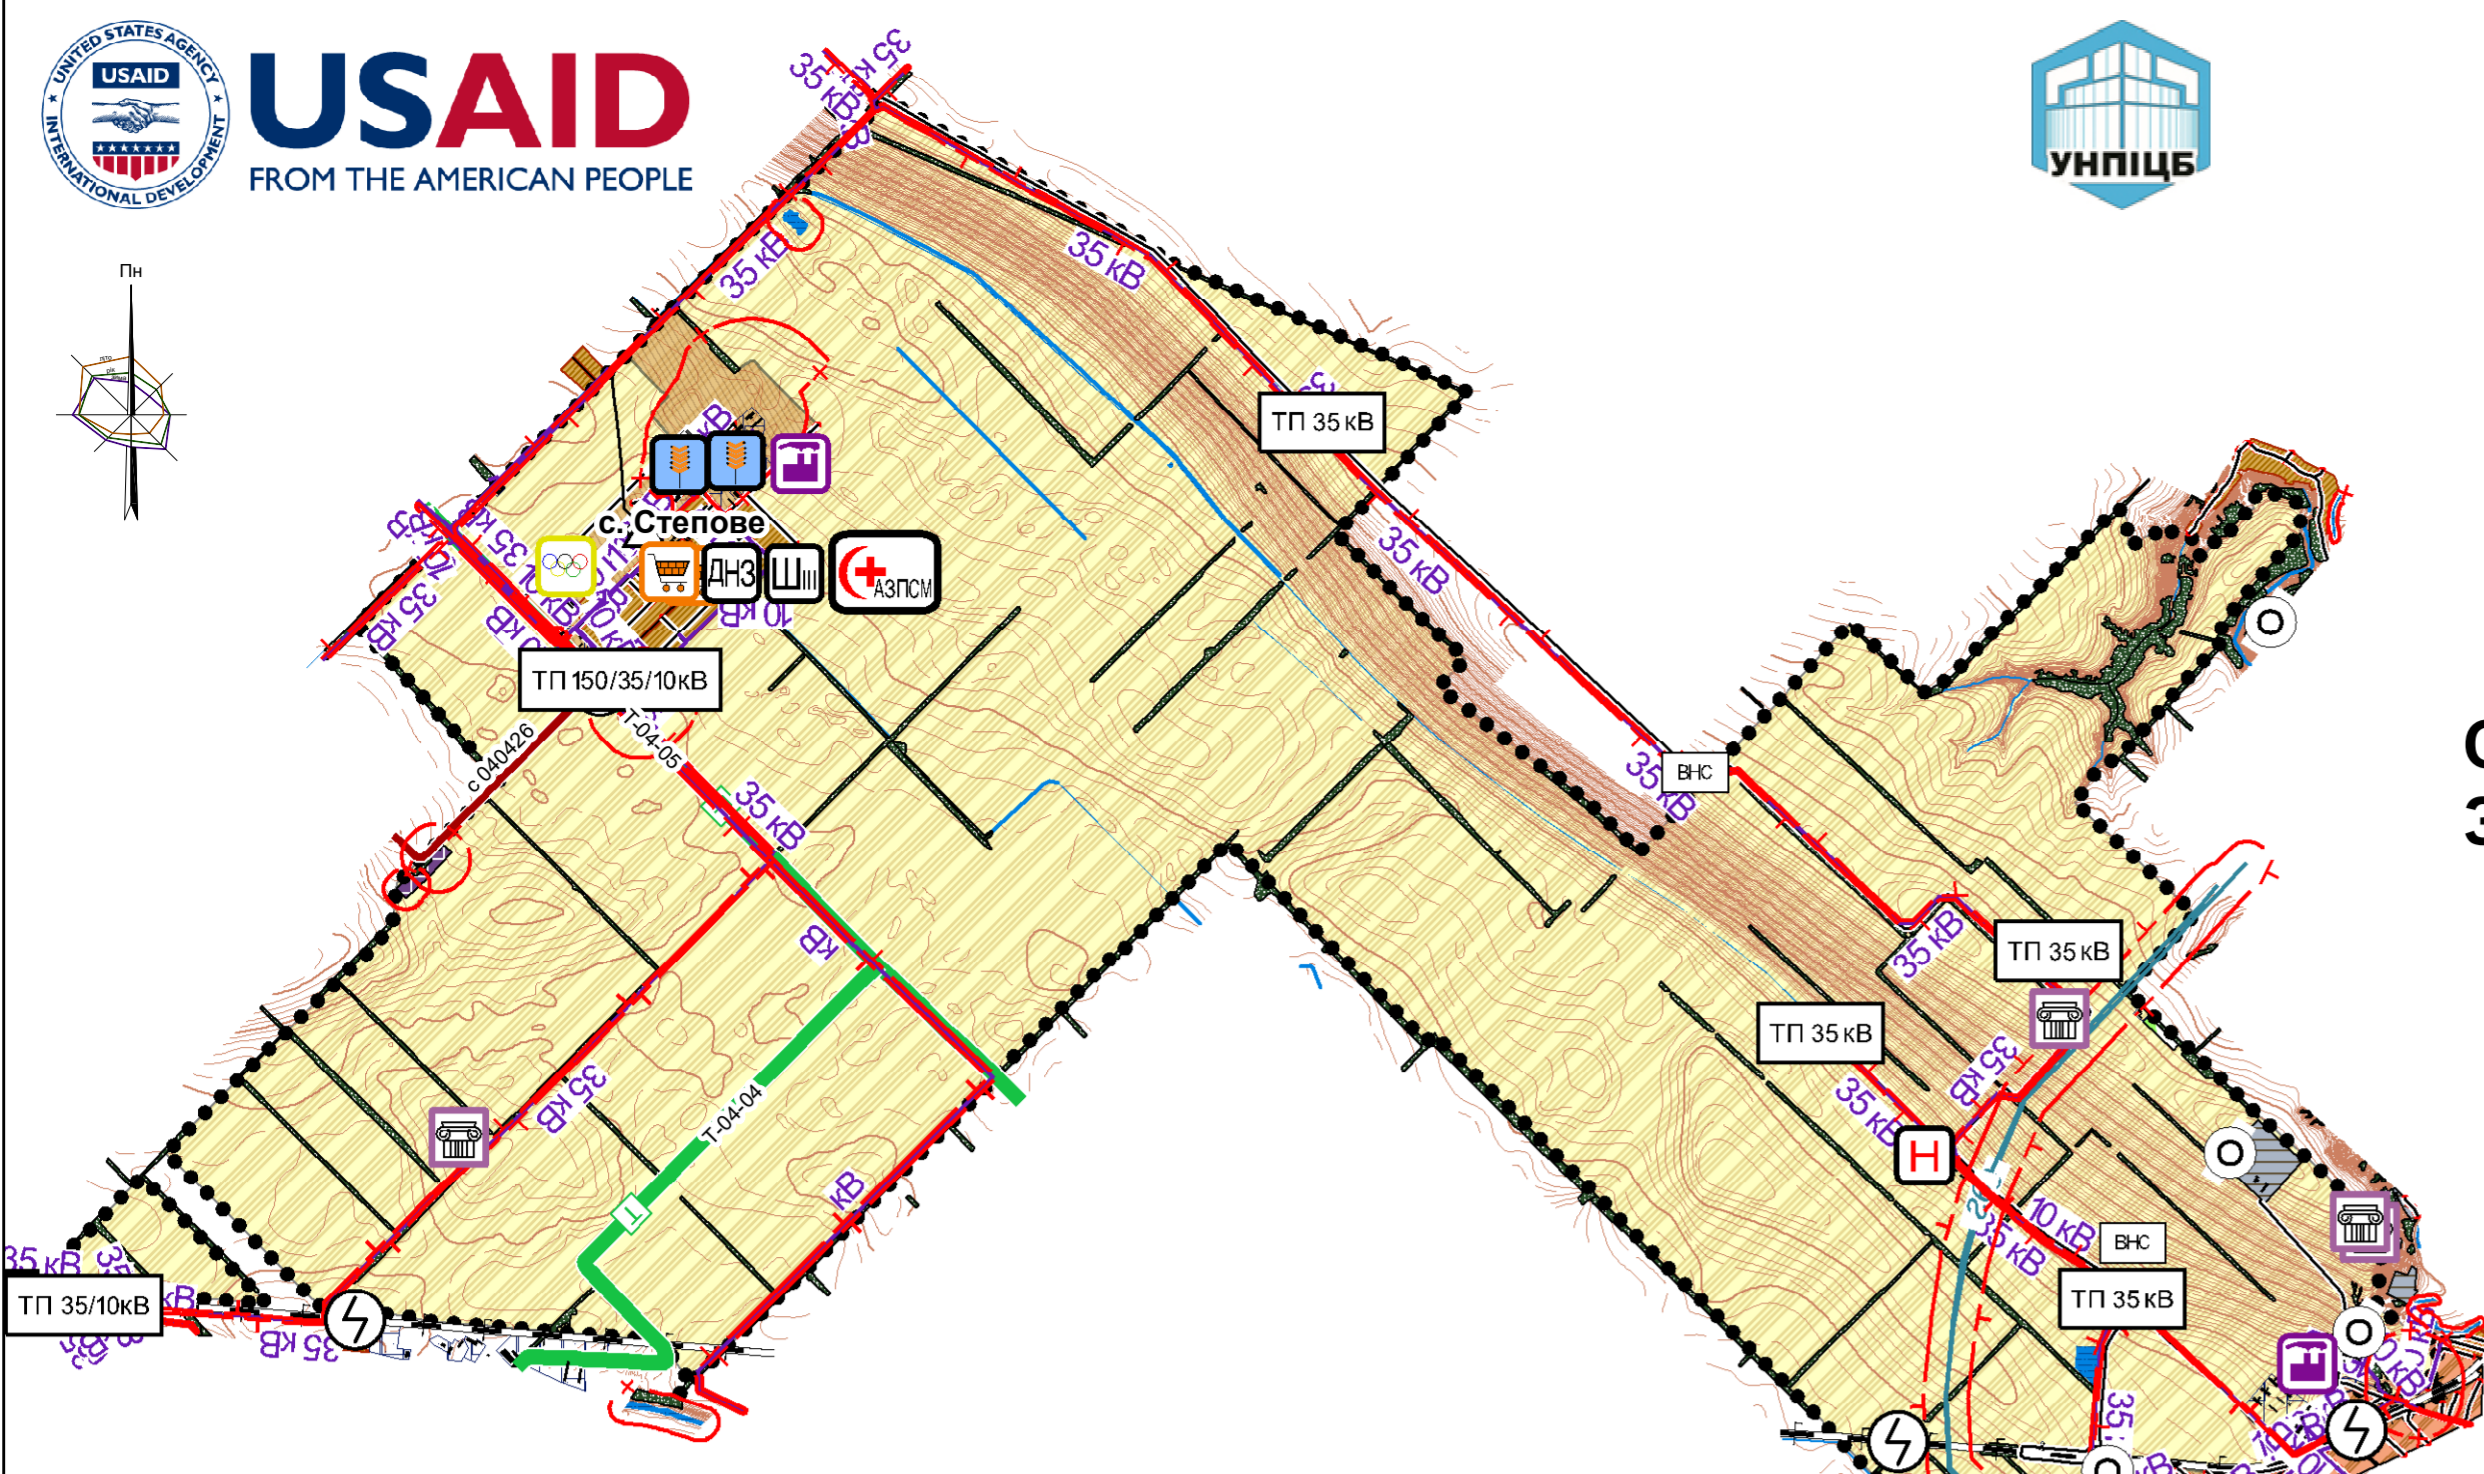

УМОВНІ ПОЗНАЧЕННЯ

Функціональні зони існуючі

- Водні об'єкти
- Територія громадської забудови існуюча
- Територія житлової багатоквартирної забудови існуюча
- Територія житлової садибної забудови існуюча
- Територія виробнича існуюча
- Територія транспортної інфраструктури існуюча
- Територія інженерної інфраструктури існуюча
- Територія комунальних об'єктів існуюча
- Територія рекреаційного призначення існуюча
- Територія спеціального призначення існуюча
- Територія кладовища існуюча
- Територія історико-культурного призначення
- Фруктові і citrusові сади існуючі
- Територія сільськогосподарського виробництва (існуюча)

Території населених пунктів

- Територія населеного пункту існуюча

Розподіл лісових земель існуючий

- Територія лісгосподарського призначення існуюча
- Територія зелених насаджень загального користування існуюча

Межа ОТГ

- Межа територіальної громади

Межі населених пунктів

- Межа населеного пункту існуюча

Автомобільні дороги державного значення

- Міжнародна існуюча
- Територіальна існуюча

Автомобільні дороги місцевого значення

- Районна існуюча
- Інша дорога існуюча

Лінії залізничні

- Залізниця існуюча
- Електрифікована залізниця існуюча

Школи

- Школа загальноосвітня I-III ступенів існуюча
- Школа загальноосвітня I ступеня існуюча

Навчально-виховні комплекси

- НВК I існуючий

Дошкільні навчальні заклади

- Дошкільний навчальний заклад існуючий

Медичні установи

- Лікарня існуюча
- АЗПСМ існуючі

Об'єкти (пам'ятки) культурної спадщини

- Нерухомий об'єкт культурної спадщини
- Нерухомий об'єкт культурної спадщини археології

Об'єкти природно-заповідного фонду (ПЗФ)

- парк - пам'ятка садово-паркового мистецтва

Межі територій природно-заповідного фонду

- місцевого значення

Території природно-заповідного фонду (ПЗФ)

- пам'ятка природи

Готелі, мотелі

- Готель існуючий

Туристично-рекреаційні заклади

- Дитячий табір існуючий
- База відпочинку та туризму існуюча

Заклади побутового обслуговування

- Заклад громадського харчування існуючий
- Відділення зв'язку існуюче
- Торговельний заклад існуючий

Електропідстанції

- ТП 35/10кВ Трансформаторна підстанція 35/10кВ існуюча
- ТП 35кВ Трансформаторна підстанція 35кВ існуюча
- ТП 150/35/10кВ Трансформаторна підстанція 150/35/10кВ існуюча
- Комплексна трансформаторна електропідстанція (КТП) існуюча
- ТП 35/6кВ Трансформаторна підстанція 35/6кВ існуюча
- ТП 35/0,4кВ Трансформаторна підстанція 35/0,4кВ існуюча
- ТП 150/35/6кВ Трансформаторна підстанція 150/35/6кВ існуюча

Об'єкти водопостачання та водовідведення

- ВКС Водопровідна насосна станція існуюча
- Водонапірна башта існуюча

Споруди на мережах теплостачання

- Котельня існуюча

Споруди на нафто-, газо- та продуктопроводах

- Газорозподільний пункт (ГРП, ШРП) існуючий
- Газорозподільна станція (ГРС) існуюча

Каналізаційні мережі

- NK Самопливна каналізаційна мережа комунальної каналізації існуюча

Мережі радіозв'язку, телефонного зв'язку та телебачення


- Телефонна каналізація існуюча

Газорозподільні мережі

- 2B Газопровід високого тиску існуючий
- 2C Газопровід середнього тиску існуючий
- 2M Магістральний газопровід існуючий

Лінії електропередач

- 10кВ Повітряна лінія електропередач 10кВ існуюча
- 35кВ Повітряна лінія електропередач 35кВ існуюча
- 330кВ Повітряна лінія електропередач 330кВ існуюча

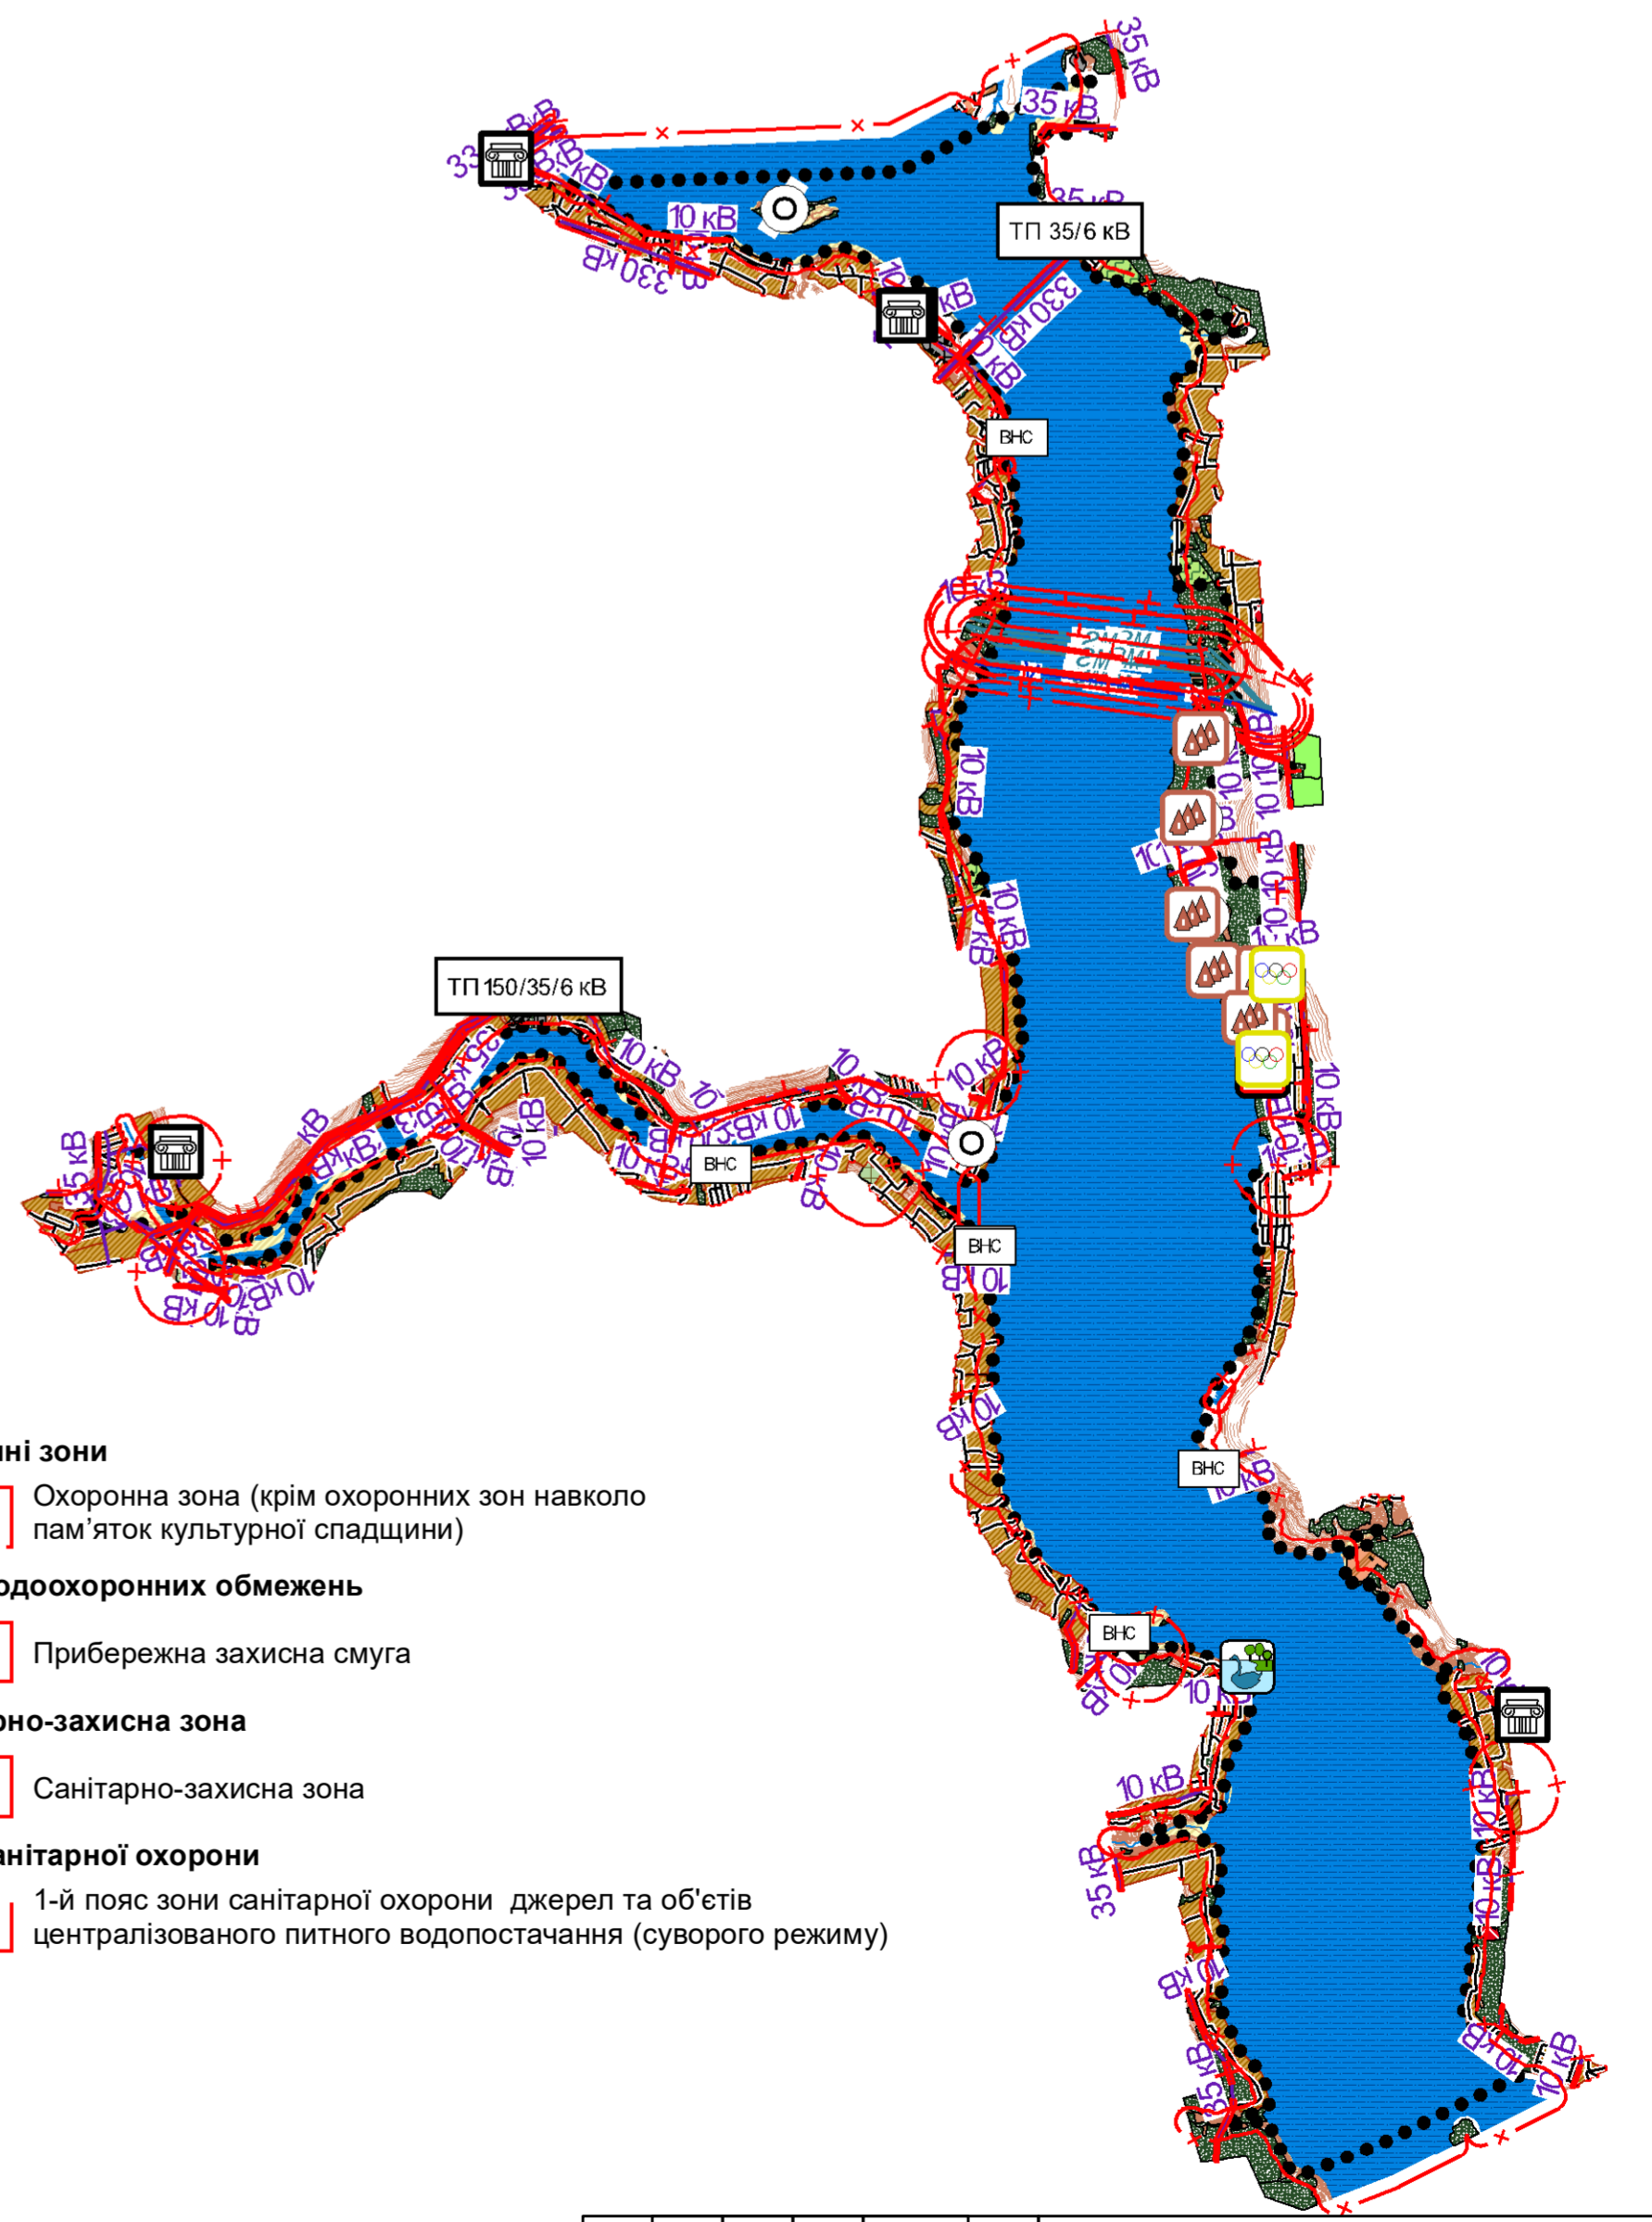

Примітки:

1. Межі територій об'єктів культурної та археологічної спадщини та межі регулювання забудови нанесено орієнтовно та потребують додаткових вишукувань.

Ці інформаційні та графічні матеріали стали можливими завдяки щирій підтримці американського народу, наданій через Агентство США з міжнародного розвитку (USAID). Зміст є відповідальністю Глобал Ком'юнітіз (Global Communities) і не обов'язково відображає точку зору USAID чи уряду Сполучених Штатів.

						2020/0004-СПТГ			
						Організація Global Communities, виконавець програми міжнародної технічної допомоги «Децентралізація приносить кращі результати та ефективність» USAID DOBRE в Україні			
Зм.	Кільк.	Аркуш	Назок.	Підпис	Дата	Схема планування території Слобожанської об'єднаної територіальної громади Дніпропетровської області	Стадія	Аркуш	Аркушів
ГЛП	Чикевська Л				2021		СПТГ	2	1
Розробив	Босько В					План існуючого використання території, на якій реалізуються повноваження сільських, селищних, міських рад суміщених зі схемою існуючих планувальних обмежень М 1:50 000	ТОВ УНПЦБ/ВІЛЬБЕД		