



СХЕМА ПЛАНУВАННЯ ТЕРИТОРІЇ СЛОБОЖАНСЬКОЇ ОБ'ЄДНАНОЇ ТЕРИТОРІАЛЬНОЇ ГРОМАДИ ДНІПРОПЕТРОВСЬКОЇ ОБЛАСТІ

**СХЕМА ІНЖЕНЕРНОЇ ПІДГОТОВКИ ТА ЗАХИСТУ ТЕРИТОРІЇ ВІД НАДЗВИЧАЙНИХ СИТУАЦІЙ ПРИРОДНОГО ТА ТЕХНОГЕННОГО ХАРАКТЕРУ**

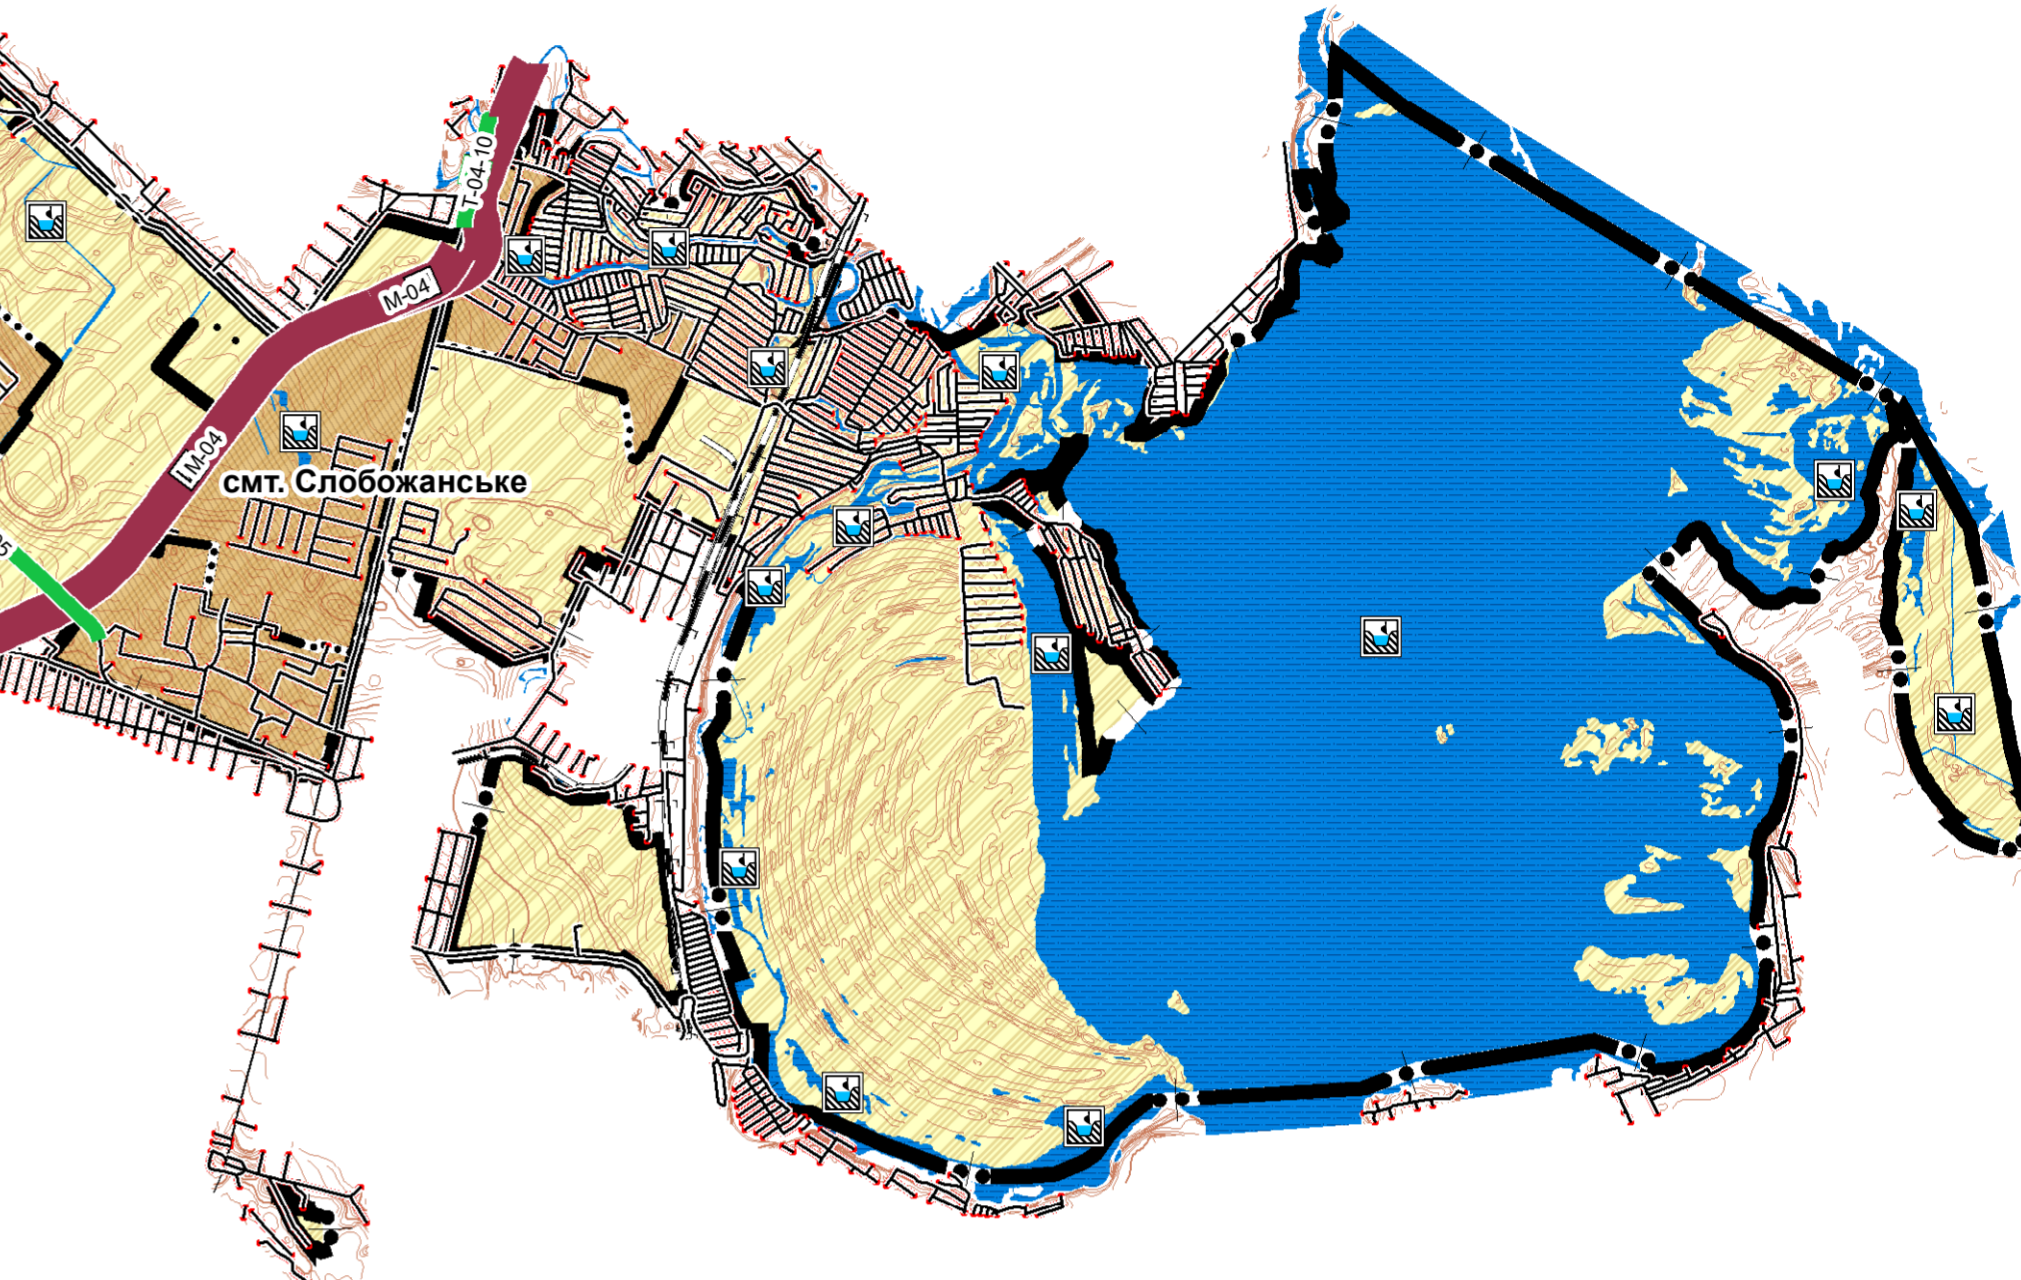

**УМОВНІ ПОЗНАЧЕННЯ**

- Межа ОТГ**
- Межа територіальної громади
- Межі населених пунктів**
- Межа населеного пункту існуюча
  - Межа населеного пункту проектна
- Території населених пунктів**
- Територія населеного пункту існуюча
- Територія сільськогосподарського призначення**
- Територія сільськогосподарського призначення існуюча
- Автомобільні дороги державного значення**
- Міжнародна існуюча
  - Національна проектна
  - Територіальна існуюча
- Автомобільні дороги місцевого значення**
- Районна існуюча
  - Інша дорога існуюча
  - - - - - Інша дорога проектна
- Лінії залізниці**
- Залізниця існуюча
  - Електрифікована залізниця існуюча
  - Електрифікована залізниця існуюча проектна
- Рельєф**
- Горизонталі додаткові
  - Горизонталі основні потовщені
  - Горизонталі основні
- Водні об'єкти**
- Водні об'єкти
  - Ріки, канали шириною до 3 м
  - Ріки шириною від 3 до 5 метрів
- Інженерний захист територій:**
- Розчищення водойм та водотоків
  - Планувальні роботи
  - Агролісомеліорація
  - Місце рекультивації порушених земель

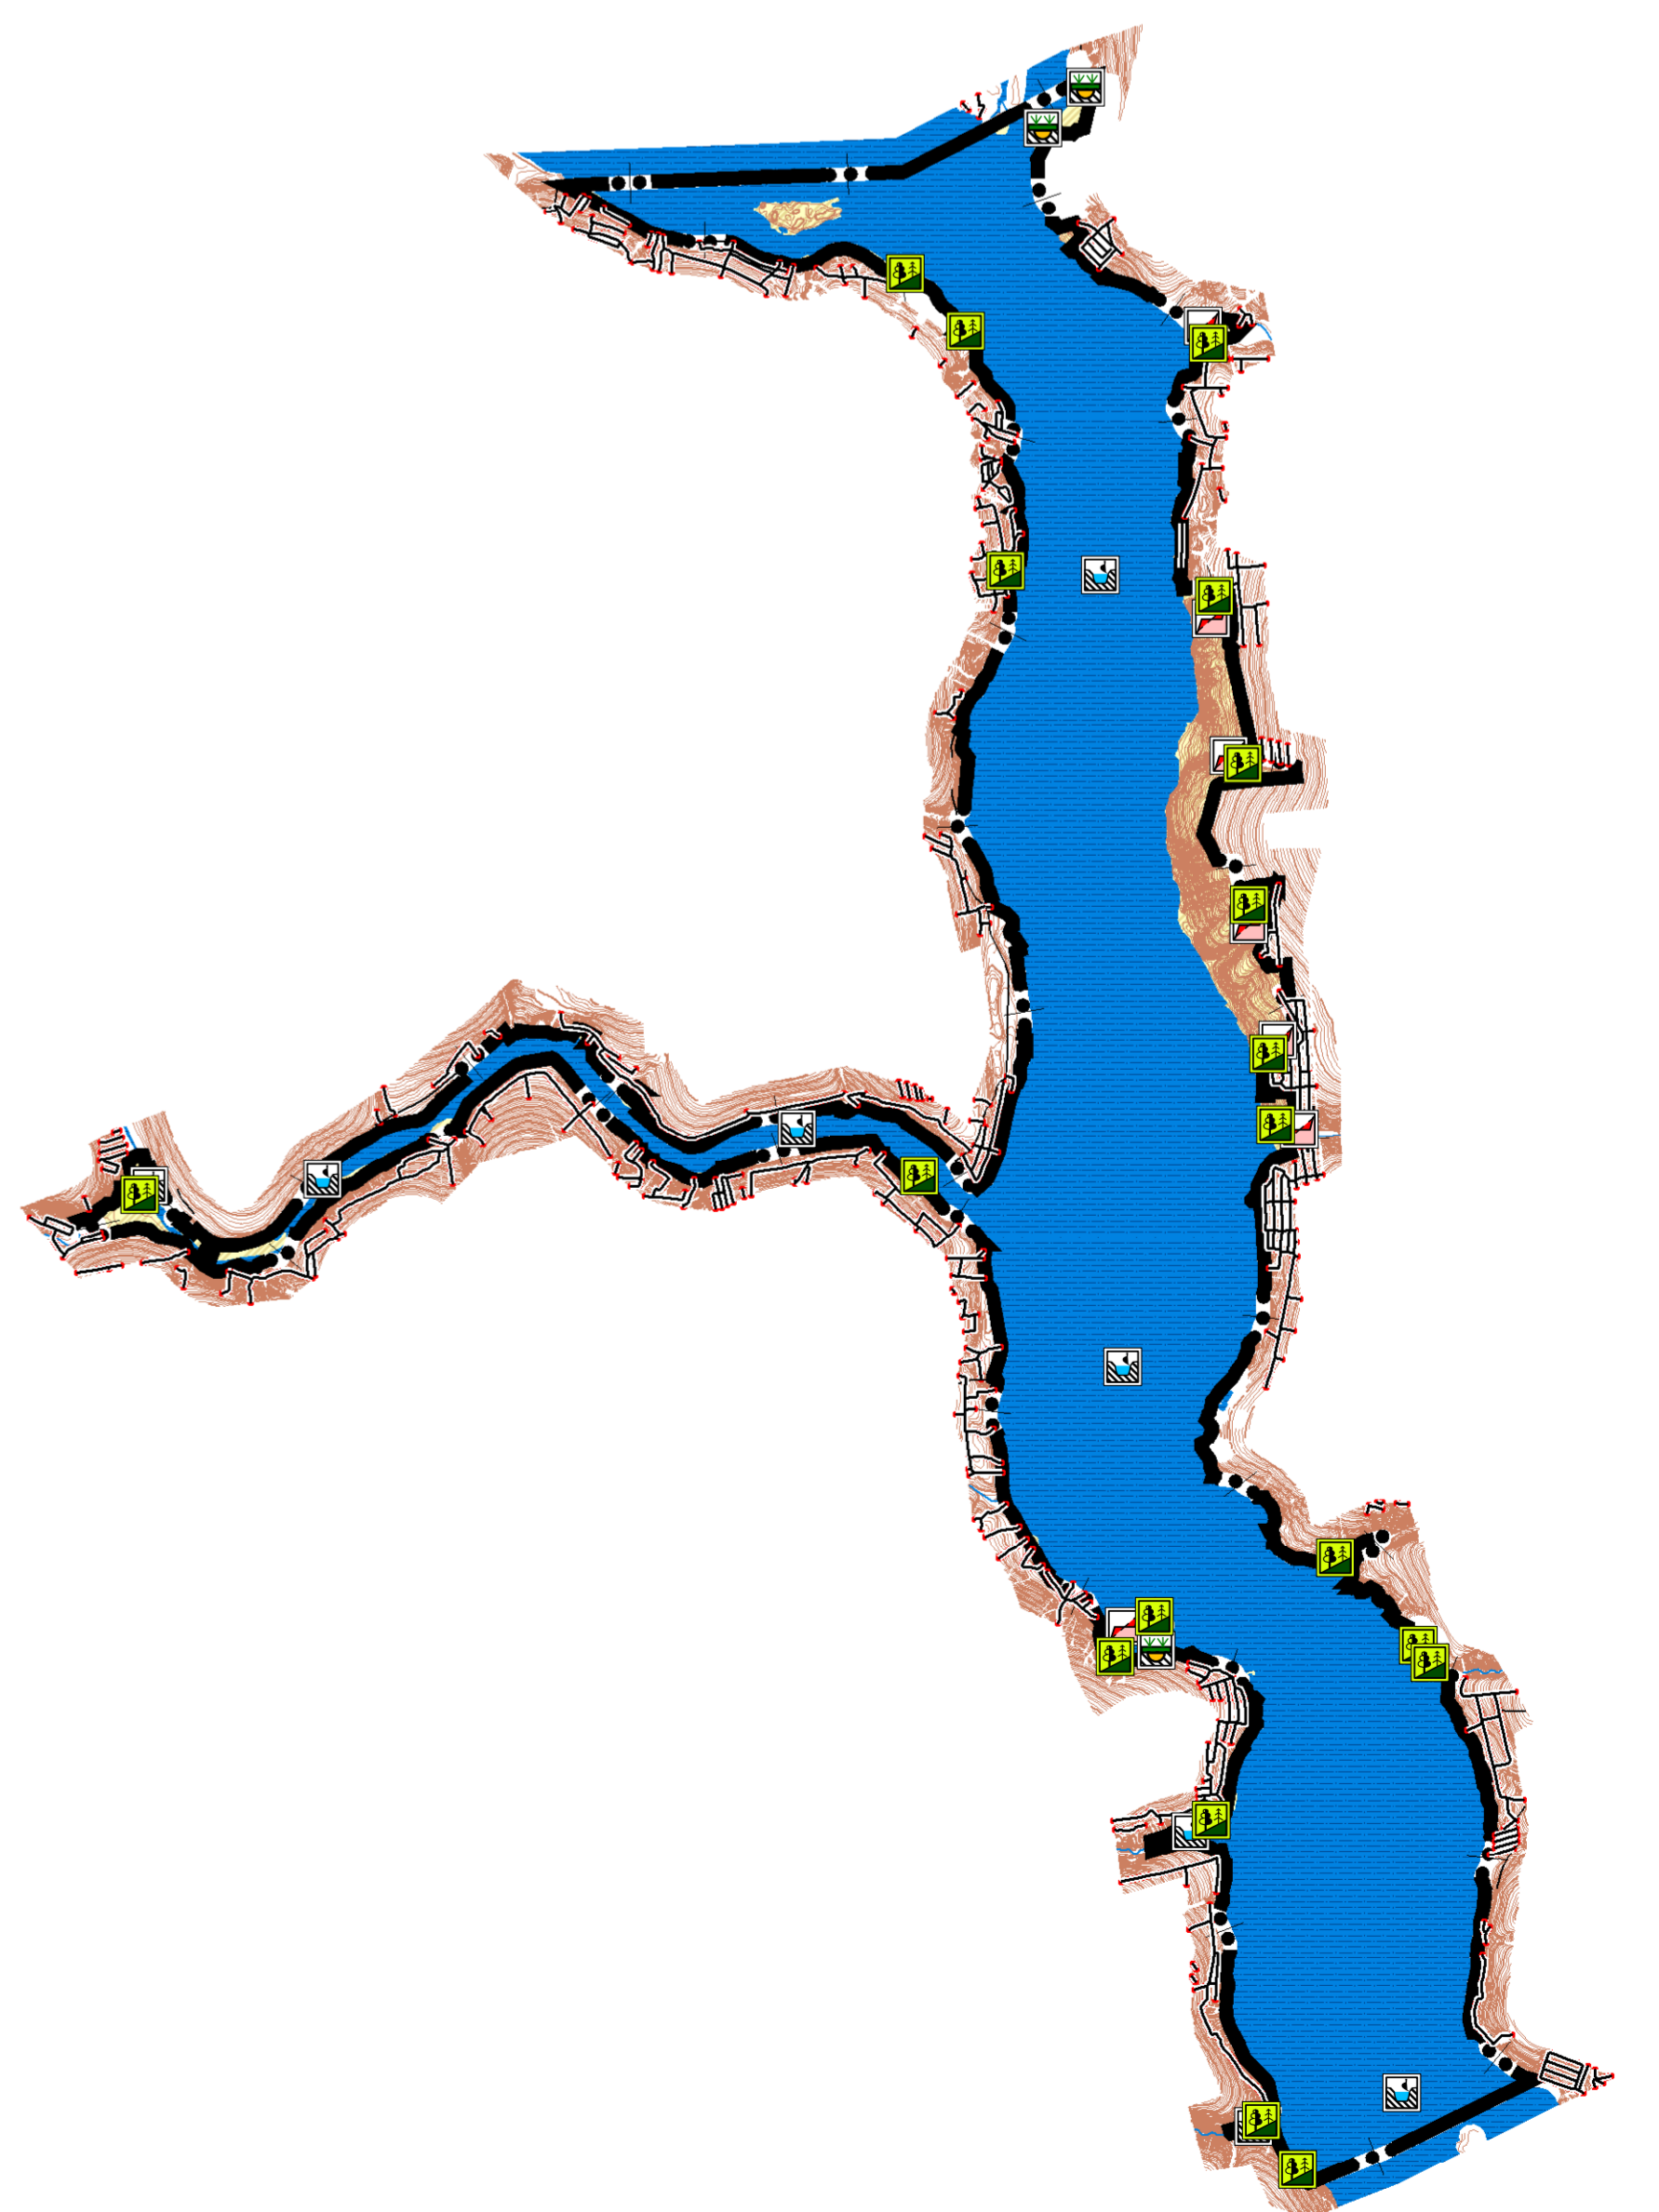

Ці інформаційні та графічні матеріали стали можливими завдяки ширій підтримці американського народу, наданій через Агентство США з міжнародного розвитку (USAID). Зміст є відповідальністю Глобал Ком'юнітіз (Global Communities) і не обов'язково відображає точку зору USAID чи уряду Сполучених Штатів.

						2020/0004-СПТГ			
						Організація Global Communities, виконавець програми міжнародної технічної допомоги «Децентралізація приносить кращі результати та ефективність» USAID DOBRE в Україні			
Зм.	Кільк.	Аркуш	Назок.	Підпис	Дата	Схема планування території Слобожанської об'єднаної територіальної громади Дніпропетровської області	Стадія	Аркуш	Аркушів
ГАП		Чикевська Л.			2021		СПТГ	4	1
Розробив		Кобзар О.В.				Схема інженерної підготовки та захисту території від надзвичайних ситуацій природного та техногенного характеру М 1:50 000	ТОВ УНПЦБ/ВІЛЬБЕД		