


СХЕМА ПЛАНУВАННЯ ТЕРИТОРІЇ СЛОБОЖАНСЬКОЇ ОБ'ЄДНАНОЇ ТЕРИТОРІАЛЬНОЇ ГРОМАДИ ДНІПРОПЕТРОВСЬКОЇ ОБЛАСТІ


ПРОЕКТНИЙ ПЛАН (ОСНОВНЕ КРЕСЛЕННЯ), СУМІЩЕНИЙ ЗІ СХЕМОЮ ПРОЕКТНИХ ПЛАНУВАЛЬНИХ ОБМЕЖЕНЬ

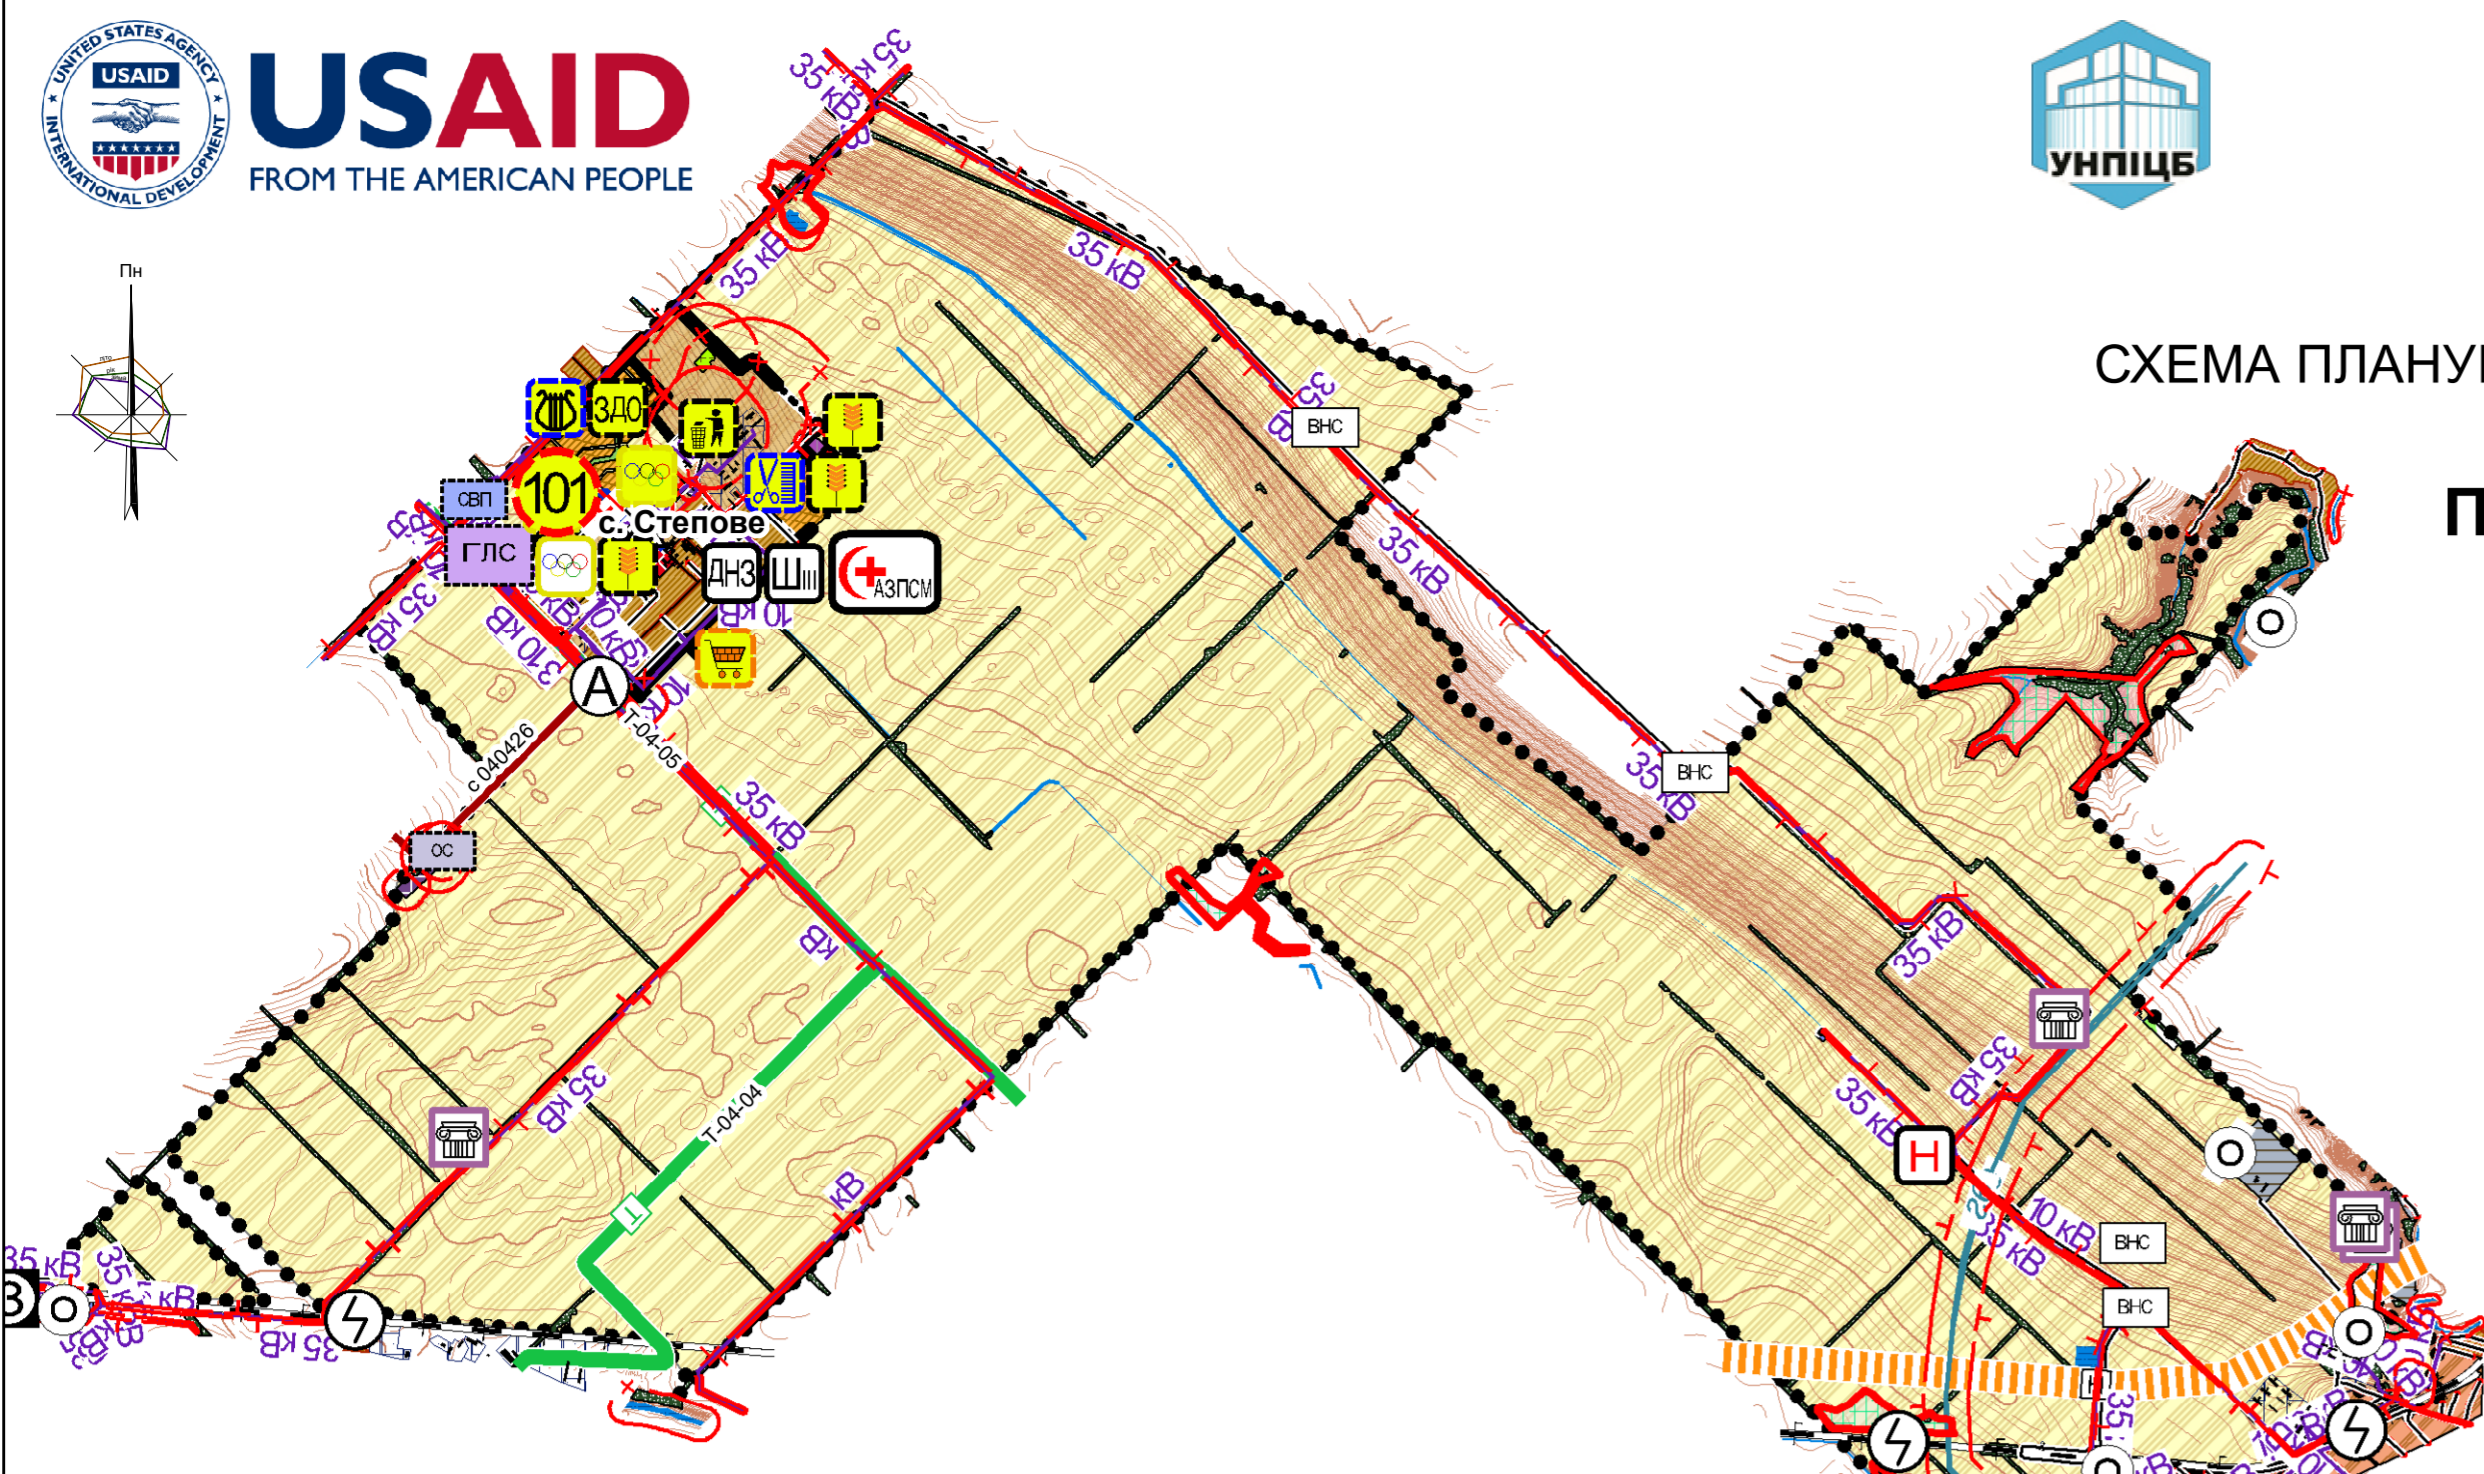

- Об'єкти (пам'ятки) культурної спадщини**
- Нерухомих об'єкт культурної спадщини
  - Нерухомих об'єкт культурної спадщини археології
- Об'єкти відпочинку та туризму**
- Туризм екологічний (зелений) туризм
- Об'єкти природно-заповідного фонду (ПЗФ)**
- заказник
  - парк - пам'ятка садово-паркового мистецтва
  - регіональний ландшафтний парк
- Межі територій природно-заповідного фонду**
- загальнодержавного значення
  - місцевого значення
- Території природно-заповідного фонду (ПЗФ)**
- заказник
  - пам'ятка природи
  - регіональний ландшафтний парк
  - Не визначено

УМОВНІ ПОЗНАЧЕННЯ

- Функціональні зони існуючі**
- Водні об'єкти
  - Територія громадської забудови існуюча
  - Територія житлової багатоквартирної забудови існуюча
  - Територія житлової садибної забудови існуюча
  - Територія виробнича існуюча
  - Територія транспортної інфраструктури існуюча
  - Територія інженерної інфраструктури існуюча
  - Територія комунальних об'єктів існуюча
  - Територія рекреаційного призначення існуюча
  - Територія спеціального призначення існуюча
  - Територія кладовища існуюча
  - Територія історико-культурного призначення
  - Фруктові і цитрусові сади існуючі
  - Територія сільськогосподарського виробництва (існуюча)
- Території населених пунктів**
- Територія населеного пункту існуюча
- Розподіл лісових земель існуючий**
- Територія лісгосподарського призначення існуюча
  - Територія зелених насаджень загального користування існуюча
- Функціональні зони проектні**
- Територія громадської забудови проектна
  - Територія житлової багатоквартирної забудови проектна
  - Територія житлової садибної забудови проектна
  - Територія виробнича проектна
  - Територія транспортної інфраструктури проектна
  - Територія інженерної інфраструктури проектна
  - Територія комунальних об'єктів проектна
  - Територія рекреаційного призначення проектна
  - Територія кладовища проектна
- Розподіл лісових земель проектний**
- Територія зелених насаджень загального користування проектна
  - Територія зелених насаджень спецпризначення проектна
- Межа ОТГ**
- Межа територіальної громади
- Межі населених пунктів**
- Межа населеного пункту існуюча
  - Межа населеного пункту проектна
- Автомобільні дороги державного значення**
- Міжнародна існуюча
  - Національна проектна
  - Територіальна існуюча
- Автомобільні дороги місцевого значення**
- Районна існуюча
  - Інша дорога існуюча
  - Інша дорога проектна
- Лінії залізниці**
- Залізниця існуюча
  - Електрифікована залізниця існуюча
  - Електрифікована залізниця існуюча проектна
- Школи**
- Школа загальноосвітня I-III ступенів існуюча
  - Школа загальноосвітня I ступеня існуюча
  - Школа загальноосвітня I ступеня проектна
  - Заклади загальної середньої освіти I-III ступенів проектні
  - Заклади загальної середньої освіти I-II ступенів проектні
- Дошкільні навчальні заклади**
- Дошкільний навчальний заклад існуючий
  - Заклади дошкільної освіти проектний
- Структурні елементи екологічної мережі**
- Природний коридор
  - Екологічне ядро (об'єкт природно-заповідного фонду та його буферна зона)
- Готелі, мотелі**
- Готель існуючий
- Туристично-рекреаційні заклади**
- Дитячий табір існуючий
  - База відпочинку та туризму існуюча
  - Місце відпочинку на природі, об'єкт зеленого туризму, місце полювання, рибальства, рекреаційна зона проектна
- Електропідстанції**
- ТП 35/10кВ Трансформаторна підстанція 35/10кВ існуюча
  - ТП 35кВ Трансформаторна підстанція 35кВ існуюча
  - ТП 150/35/10кВ Трансформаторна підстанція 150/35/10кВ існуюча
  - КТП Комплексна трансформаторна електропідстанція (КТП) існуюча
  - ТП 35/6 кВ Трансформаторна підстанція 35/6 кВ існуюча
  - ТП 35/0,4кВ Трансформаторна підстанція 35/0,4 кВ існуюча
  - ТП 150/35/6 кВ Трансформаторна підстанція 150/35/6 кВ існуюча
- Каналізаційні споруди**
- Станція очищення стічних вод комунальної каналізації проектна
  - Каналізаційна насосна станція проектна
- Об'єкти водопостачання та водовідведення**
- Водопровідна насосна станція існуюча
  - Водонапірна башта існуюча
  - Станція водопідготовки проектна
- Споруди енергогенеруючих підприємств**
- Геліостанція (ГЛС) проектна
- Споруди на мережах теплопостачання**
- Котельня існуюча
- Споруди на нафто-, газо- та продуктопроводах**
- Газорозподільний пункт (ГРП, ШРП) існуючий
  - Газорозподільна станція (ГРС) існуюча
- АГЗС**
- АГЗС існуюча
- Електрифікація**
- Електрифікація
- Зупинки громадського транспорту**
- Автобусна існуюча
- Залізничні вокзали**
- Залізничний вокзал існуючий
- Гелікоптерні майданчики**
- Гелікоптерний майданчик існуючий
- Автостоянки, паркінги**
- Місце зберігання автотранспорту існуюче
- Аеродроми с/г авіації**
- Аеродром с/г авіації існуючий
- АЗС**
- АЗС існуюча
- Навчально-виховні комплекси**
- НВК I існуючий
- Спеціальні навчальні заклади**
- Позашкільний навчальний заклад проектний
- Медичні установи**
- Лікарня існуюча
  - АЗПСМ існуючі
  - АЗПСМ проектні
- Виробничі та комунальні об'єкти**
- Промислове підприємство проектне
  - Сільськогосподарське підприємство проектне
  - Об'єкт рибного господарства проектний
  - Сміттесортувальна станція проектна
- Заклади побутового обслуговування**
- Торговельний заклад проектний
  - Відділення зв'язку існуюче
  - Заклад побутового обслуговування проектний
- Пожежні депо**
- Пожежне депо існуюче
  - Пожежне депо проектне

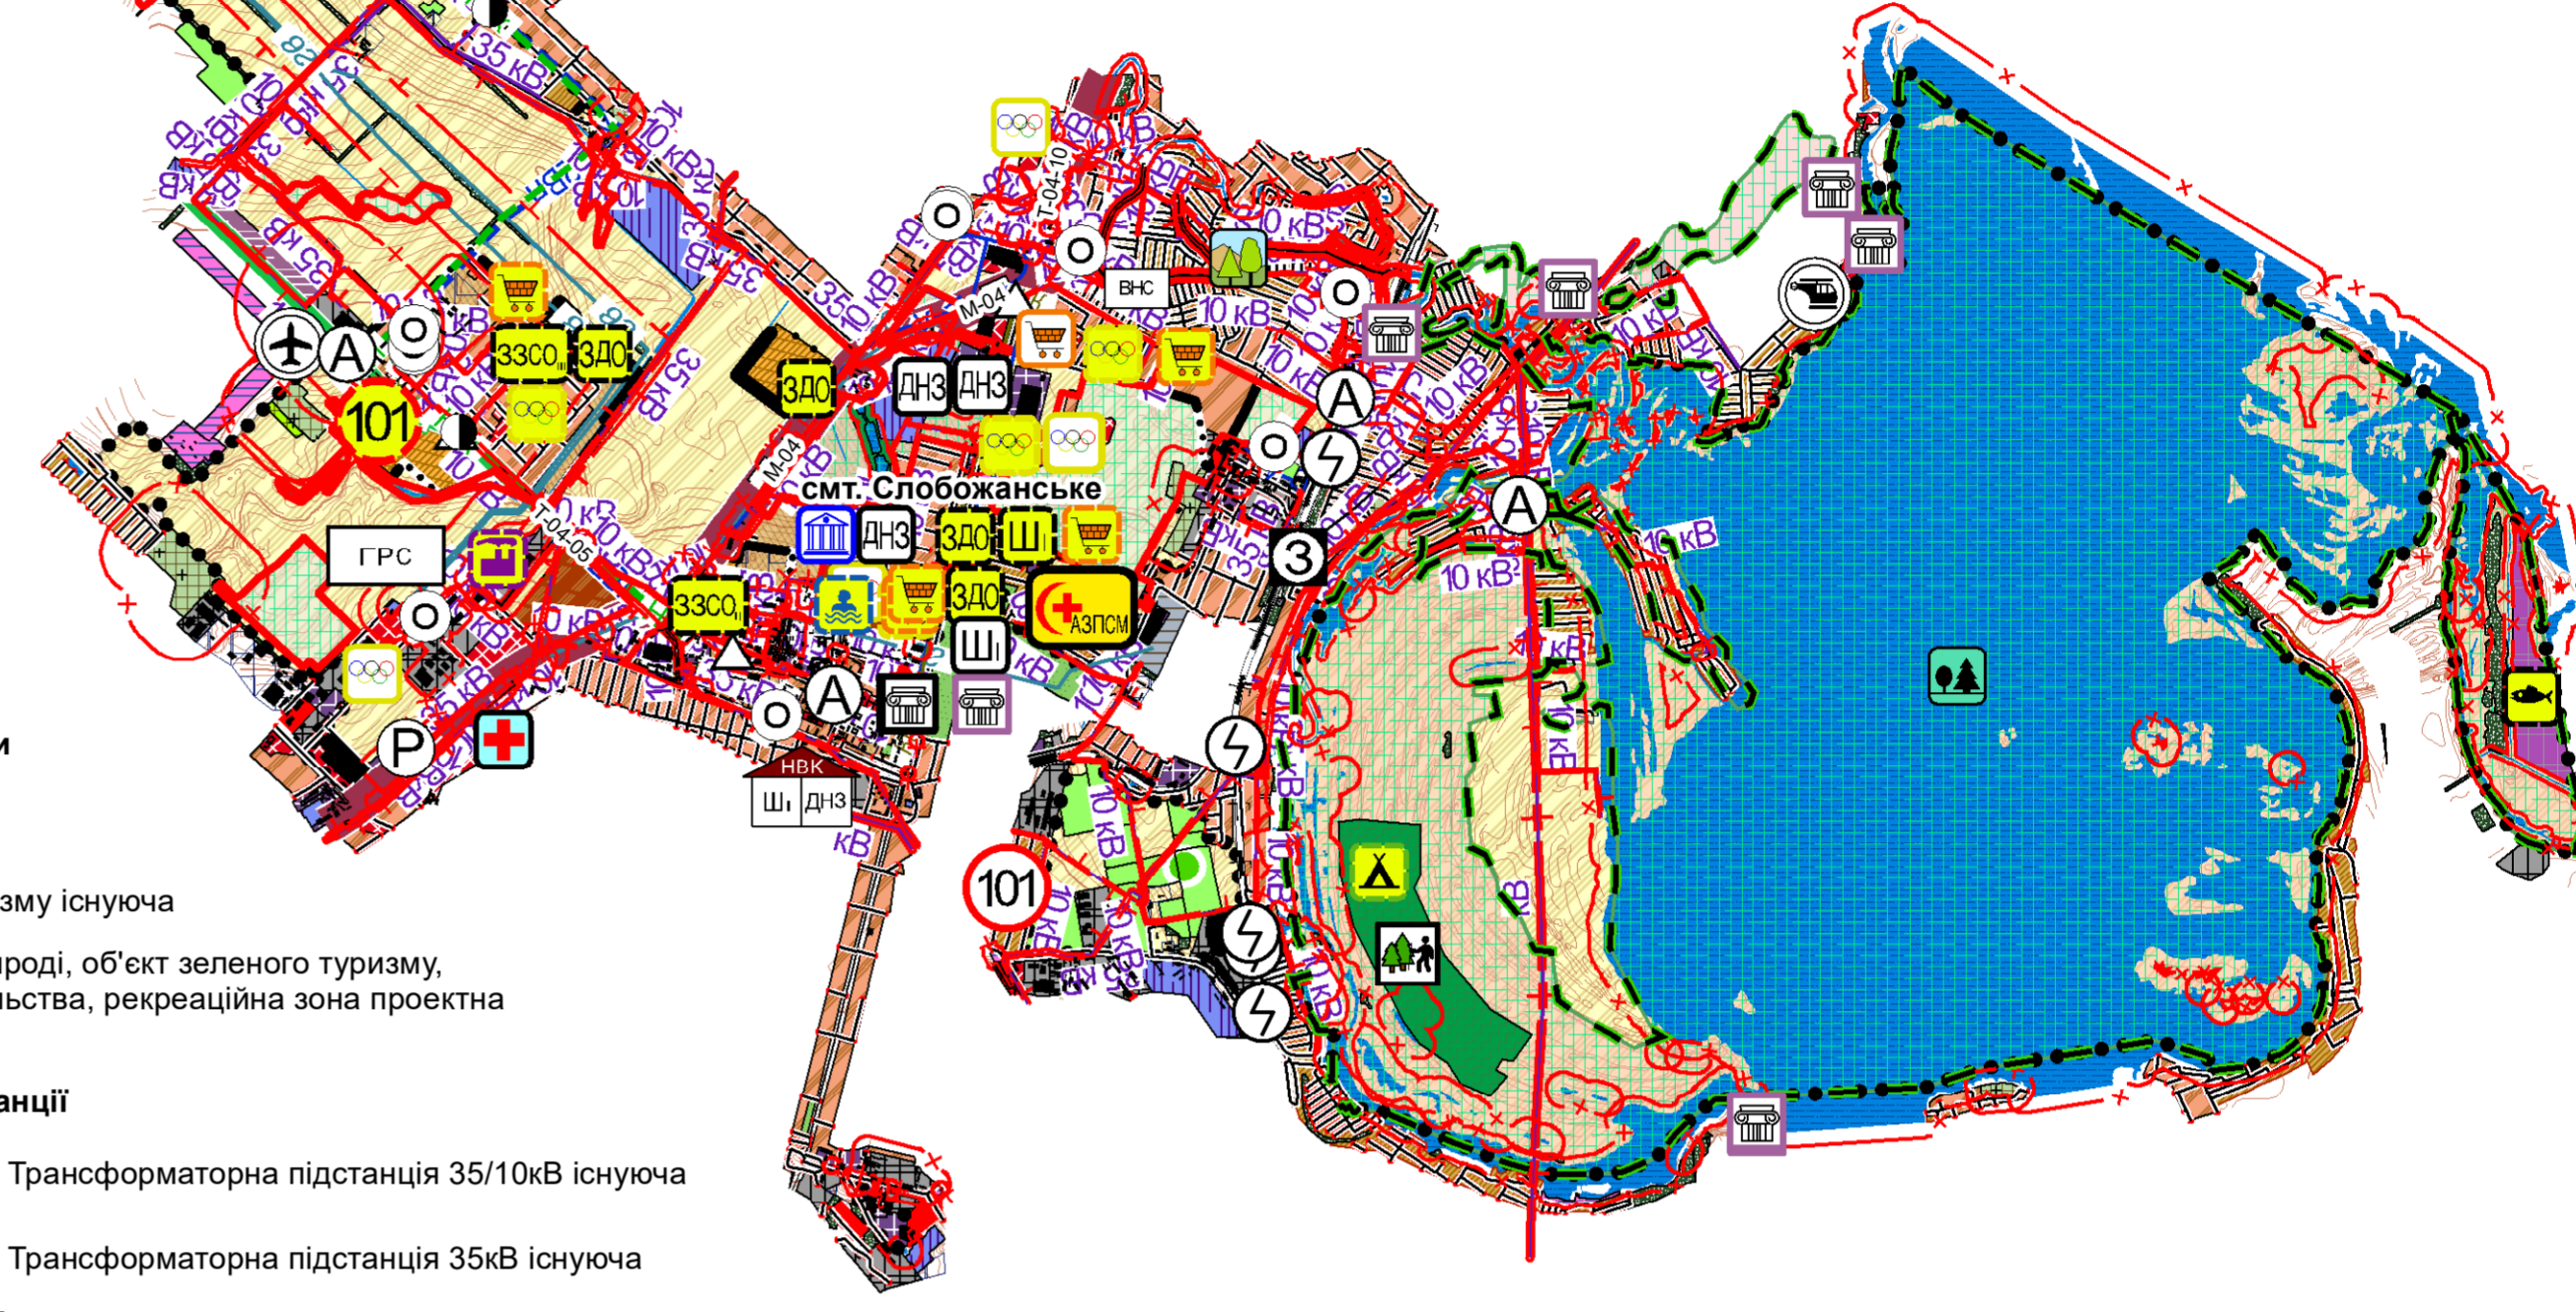

- Каналізаційні мережі**
- Самопливна каналізаційна мережа комунальної каналізації існуюча
  - Напірна каналізаційна мережа комунальної каналізації проектна
- Мережі радіозв'язку, телефонного зв'язку та телебачення**
- Телефонна каналізація існуюча
- Газорозподільні мережі**
- Газопровід високого тиску існуючий
  - Газопровід середнього тиску існуючий
  - Магістральний газопровід існуючий
- Лінії електропередач**
- Повітряна лінія електропередач 10 кВ існуюча
  - Повітряна лінія електропередач 35 кВ існуюча
  - Повітряна лінія електропередач 330 кВ існуюча
- Водопровідні мережі**
- Мережа господарсько-питного водопроводу проектна, дві гілки



**Примітки:**

- Межі територій об'єктів культурної та археологічної спадщини та межі регулювання забудови нанесено орієнтовно та потребують додаткових вишукувань.

Ці інформаційні та графічні матеріали стали можливими завдяки щирій підтримці американського народу, наданій через Агентство США з міжнародного розвитку (USAID). Зміст є відповідальністю Глобал Ком'юнітіз (Global Communities) і не обов'язково відображає точку зору USAID чи уряду Сполучених Штатів.

					2021/0004-СПТТ				
					Організація Global Communities, виконавець програми міжнародної технічної допомоги «Децентралізація приносить кращі результати та ефективність» USAID DOBRE в Україні				
Зм.	Кільк.	Аркуш	Назвк.	Підпис	Дата	Схема планування території Слобожанської об'єднаної територіальної громади Дніпропетровської області	Стадія	Аркуш	Аркушів
ГЛП		Чикевська Л			2021		СПТТ	5	1
Розробив		Босько В				Проектний план (основне креслення), суміщений зі схемою проектних планувальних обмежень М 1:50 000			ТОВ УНПІЦЕ/ВІЛЬБЕД