

ДЕТАЛЬНИЙ ПЛАН ТЕРИТОРІЇ ДЛЯ РОЗМІЩЕННЯ ЕКСПЛУАТАЦІЇ
ОСНОВНИХ, ПІДСОБНИХ І ДОПОМІЖНИХ БУДІВЕЛЬ ТА СПОРУД
ТЕХНІЧНОЇ ІНФРАСТРУКТУРИ ДЛЯ ОБСЛУГОВУВАННЯ
КАНАЛІЗАЦІЙНИХ МЕРЕЖ І СПОРУД НА НИХ (КНС № 6)
В м. БУРШТИН вул. ІВАСЮКА

ПЛАН ФУНКЦІОНАЛЬНОГО ЗОНУВАННЯ ТЕРИТОРІЇ

ЕКСПЛІКАЦІЯ

- 1 КАНАЛІЗАЦІЙНА НАСОСНА СТАНЦІЯ
- 2 ПАРКУВАЛЬНИЙ МАЙДАНЧИК
- 3 ТЕРИТОРІЯ ГАРАЖНОГО КООПЕРАТИВУ

ТЕРИТОРІЇ ІСНУЮЧОЇ ЗАБУДОВИ

ЖИТЛОВІ ЗОНИ

Ж-1 ЗОНА САДИБНОЇ ЗАБУДОВИ

ЗОНИ ТРАНСПОРТНОЇ ІНФРАСТРУКТУРИ

ТР-2 ЗОНА ТРАНСПОРТНОЇ ІНФРАСТРУКТУРИ
В МЕЖАХ ЧЕРВОНИХ ЛІНІЙ

ПЕРСПЕКТИВНІ СПЕЦІАЛЬНІ ЗОНИ

ПС-4 ЗОНА ПЕРСПЕКТИВНИХ
ОЗЕЛЕНЕНИХ ТЕРИТОРІЙ
СПЕЦІАЛЬНОГО ПРИЗНАЧЕННЯ

КОМУНАЛЬНО-СКЛАДСЬКІ ЗОНИ

КС-5 ЗОНА РОЗМІЩЕННЯ ОБ'ЄКТІВ V КЛАСУ
САНІТАРНОЇ КЛАСИФІКАЦІЇ

ТЕРИТОРІЇ ПРОЕКТНОЇ ЗАБУДОВИ

ЗОНИ ІНЖЕНЕРНОЇ ІНФРАСТРУКТУРИ

ІН-2 ЗОНА РОЗМІЩЕННЯ ГОЛОВНИХ
ОБ'ЄКТІВ МЕРЕЖ


ПЛАНУВАЛЬНІ ОБМЕЖЕННЯ

ІСНУЮЧІ ПРОЕКТНІ

- ОХОРОННІ ЗОНИ ПОВІТРЯНИХ ЛІНІЙ ЕЛЕКТРОПЕРЕДАЧІ
- САНІТАРНО-ЗАХИСНІ ЗОНИ
- ОХОРОННА ЗОНА ГІДРОТЕХНІЧНОЇ СПОРУДИ
- МЕЖА ДІЛЯНКИ ПРОЕКТУВАННЯ

ІНДЕКСАЦІЯ ПЛАНУВАЛЬНИХ ОБМЕЖЕНЬ

- 3. Території прибережних захисних смуг

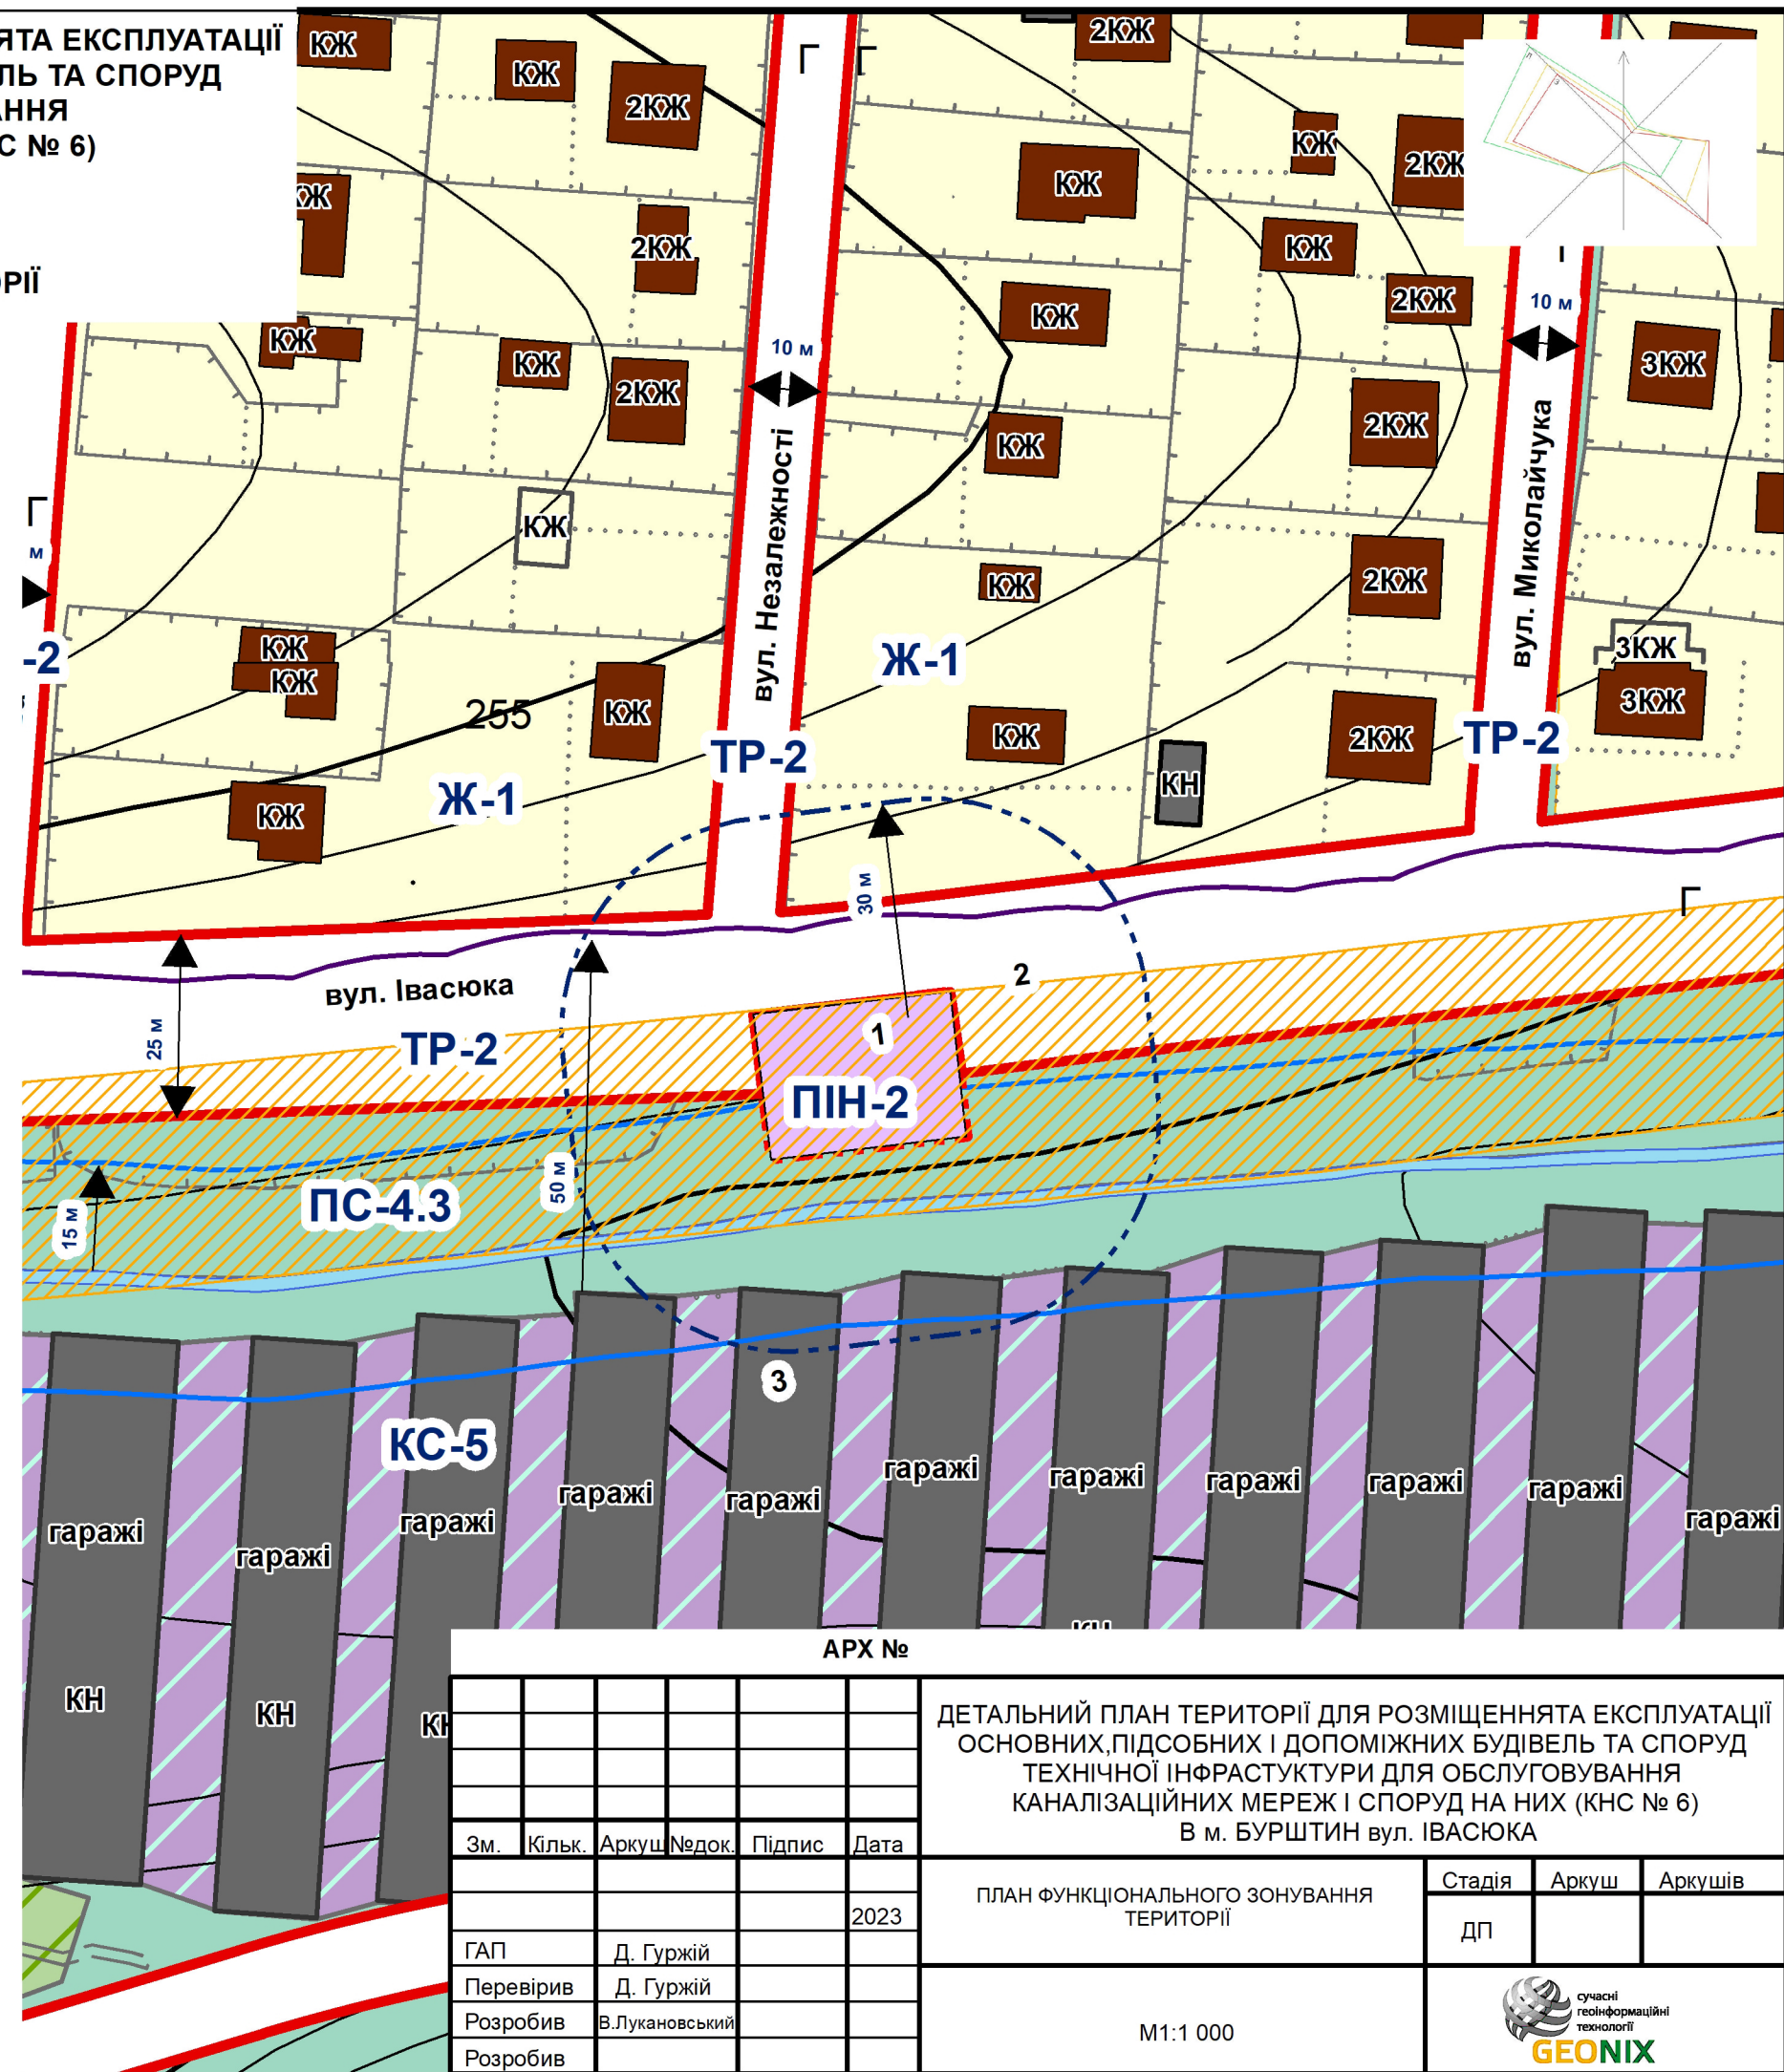

АРХ №					ДЕТАЛЬНИЙ ПЛАН ТЕРИТОРІЇ ДЛЯ РОЗМІЩЕННЯ ЕКСПЛУАТАЦІЇ ОСНОВНИХ, ПІДСОБНИХ І ДОПОМІЖНИХ БУДІВЕЛЬ ТА СПОРУД ТЕХНІЧНОЇ ІНФРАСТРУКТУРИ ДЛЯ ОБСЛУГОВУВАННЯ КАНАЛІЗАЦІЙНИХ МЕРЕЖ І СПОРУД НА НИХ (КНС № 6) В м. БУРШТИН вул. ІВАСЮКА			
Зм.	Кільк.	Аркуш	Недок.	Підпис	Дата	Стадія	Аркуш	Аркушів
					2023	ПЛАН ФУНКЦІОНАЛЬНОГО ЗОНУВАННЯ ТЕРИТОРІЇ	ДП	
ГАП		Д. Гуржій						
Перевірів		Д. Гуржій						
Розробив		В.Лукановський						
Розробив								
М1:1 000								