

ДЕТАЛЬНИЙ ПЛАН ТЕРИТОРІЇ ДЛЯ РОЗМІЩЕННЯ ЕКСПЛУАТАЦІЇ  
ОСНОВНИХ, ПІДСОБНИХ І ДОПОМІЖНИХ БУДІВЕЛЬ ТА СПОРУД  
ТЕХНІЧНОЇ ІНФРАСТРУКТУРИ ДЛЯ ОБСЛУГОВУВАННЯ  
КАНАЛІЗАЦІЙНИХ МЕРЕЖ І СПОРУД НА НИХ (КНС № 6)  
В м. БУРШТИН вул. ІВАСЮКА

ПРОЕКТНИЙ ПЛАН ТА СХЕМА ПРОЕКТНИХ ОБМЕЖЕНЬ  
У ВИКОРИСТАННІ ЗЕМЕЛЬ




ЕКСПЛІКАЦІЯ

- 1 КАНАЛІЗАЦІЙНА НАСОСНА СТАНЦІЯ
- 2 ПАРКУВАЛЬНИЙ МАЙДАНЧИК
- 3 ТЕРИТОРІЯ ГАРАЖНОГО КООПЕРАТИВУ

УМОВНІ ПОЗНАЧЕННЯ

ІСНУЮЧІ	ПРОЕКТНІ	
		БУДІВЛІ І СПОРУДИ
		ТЕРИТОРІЇ САДИБНОЇ ЗАБУДОВИ
		ТЕРИТОРІЇ КОМУНАЛЬНОГО ТА СКЛАДСЬКОГО ПРИЗНАЧЕННЯ
		ТЕРИТОРІЇ ВКРИТІ РОСЛИННІСТЮ
		ВУЛИЦІ ТА ПРОЇЗДИ З ТВЕРДИМ ПОКРИТТЯМ
		ВОДНІ ПОВЕРХНІ
		ЧЕРВОНІ ЛІНІЇ
		ОХОРОННІ ЗОНИ ПОВІТРЯНИХ ЛІНІЙ ЕЛЕКТРОПЕРЕДАЧІ
		САНІТАРНО-ЗАХИСНІ ЗОНИ
		ОХОРОННА ЗОНА ГІДРОТЕХНІЧНОЇ СПОРУДИ
		МЕЖА ДІЛЯНКИ ПРОЕКТУВАННЯ

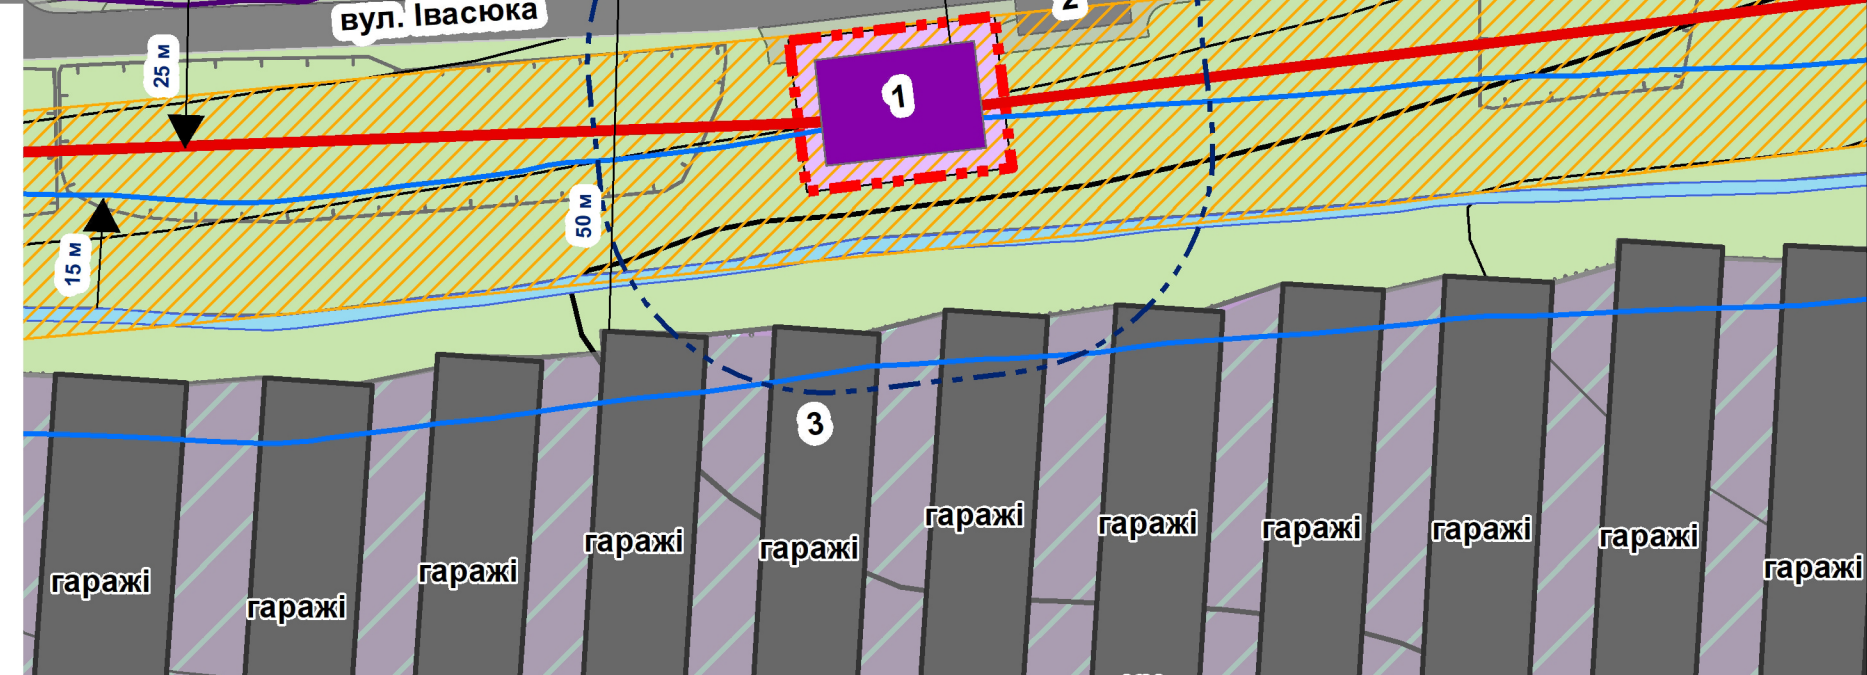

АРХ №					ДЕТАЛЬНИЙ ПЛАН ТЕРИТОРІЇ ДЛЯ РОЗМІЩЕННЯ ЕКСПЛУАТАЦІЇ ОСНОВНИХ, ПІДСОБНИХ І ДОПОМІЖНИХ БУДІВЕЛЬ ТА СПОРУД ТЕХНІЧНОЇ ІНФРАСТРУКТУРИ ДЛЯ ОБСЛУГОВУВАННЯ КАНАЛІЗАЦІЙНИХ МЕРЕЖ І СПОРУД НА НИХ (КНС № 6) В м. БУРШТИН вул. ІВАСЮКА			
Зм.	Кільк.	Аркуш	Недок.	Підпис	Дата	Стадія	Аркуш	Аркушів
					2023	ПРОЕКТНИЙ ПЛАН ТА СХЕМА ПРОЕКТНИХ ОБМЕЖЕНЬ У ВИКОРИСТАННІ ЗЕМЕЛЬ	ДП	
ГАП				Д. Гуржій		М1:1 000		
Перевірів			Д. Гуржій					
Розробив			В.Лукановський					
Розробив								