



ДЕТАЛЬНИЙ ПЛАН ТЕРИТОРІЇ ДЛЯ БУДІВНИЦТВА ОЧИСНИХ СПОРУД
ГЛИБОКОГО БІОЛОГІЧНОГО ОЧИЩЕННЯ СТІЧНИХ ВОД
ПРОДУКТИВНІСТЮ 150м куб/добу ПО вул.ЗЕЛЕНА
У м. БУРШТИН, ІВАНО-ФРАНКІВСЬКОЇ ОБЛАСТІ
НА ЗЕМЕЛЬНІЙ ДІЛЯНЦІ ОРІЄНТОВНОЮ ПЛОЩЕЮ 0,15 ГА

ПРОЕКТНИЙ ПЛАН ТА СХЕМА ПРОЕКТНИХ ОБМЕЖЕНЬ
У ВИКОРИСТАННІ ЗЕМЕЛЬ

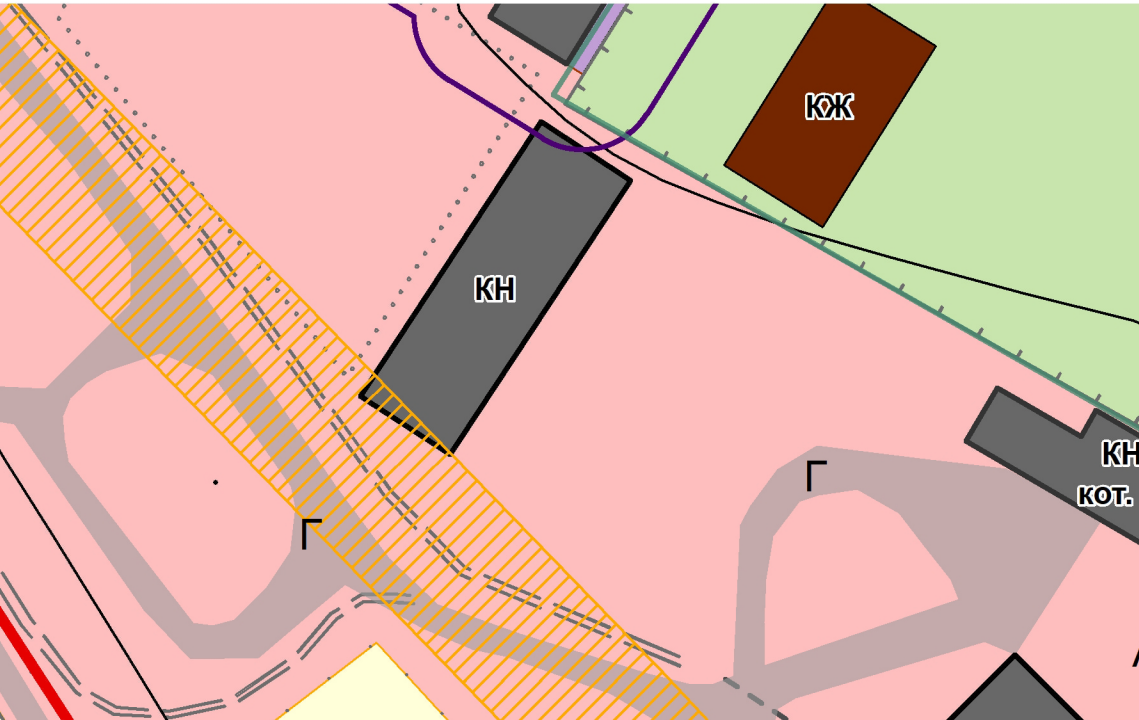


УМОВНІ ПОЗНАЧЕННЯ

ІСНУЮЧІ ПРОЕКТНІ

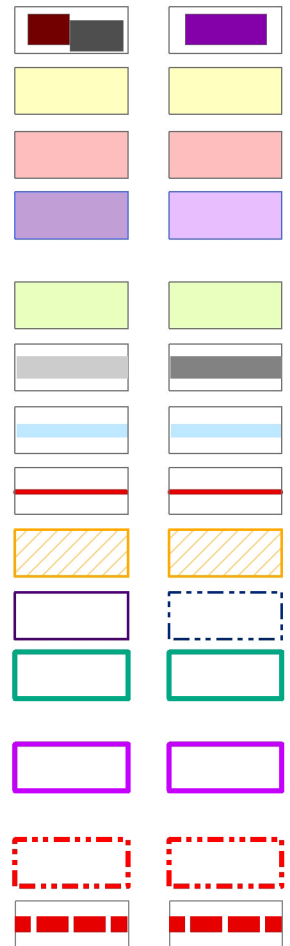

- БУДІВЛІ І СПОРУДИ
- ТЕРИТОРІЇ САДИБНОЇ ЗАБУДОВИ
- ТЕРИТОЛРІЇ ГРОМАДСЬКОГО ПРИЗНАЧЕННЯ
- ТЕРИТОРІЇ КОМУНАЛЬНОГО ТА СКЛАДСЬКОГО ПРИЗНАЧЕННЯ
- ТЕРИТОРІЇ ВКРИТІ РОСЛИННІСТЮ
- ВУЛИЦІ ТА ПРОЇЗДИ З ТВЕРДИМ ПОКРИТТЯМ
- ВОДНІ ПОВЕРХНІ
- ЧЕРВОНІ ЛІНІЇ
- ОХОРОННІ ЗОНИ ПОВІТРЯНИХ ЛІНІЙ ЕЛЕКТРОПЕРЕДАЧІ
- САНІТАРНО-ЗАХИСНІ ЗОНИ
- ЗОНА РЕГУЛЮВАННЯ РЕПРЕЗЕНТИВНОЇ ТЕРИТОРІЇ ЗАБУДОВИ КІН ХІХ-ПОЧ. ХХ СТ
- ЗОНА РЕГУЛЮВАННЯ ЗАБУДОВИ МІСЬКИХ ТЕРИТОРІЙ СФОРМОВАНИХ СЕР. ХVІІІ СТ
- МЕЖА ДІЛЯНКИ ПРОЕКТУВАННЯ
- МЕЖА МІСТА

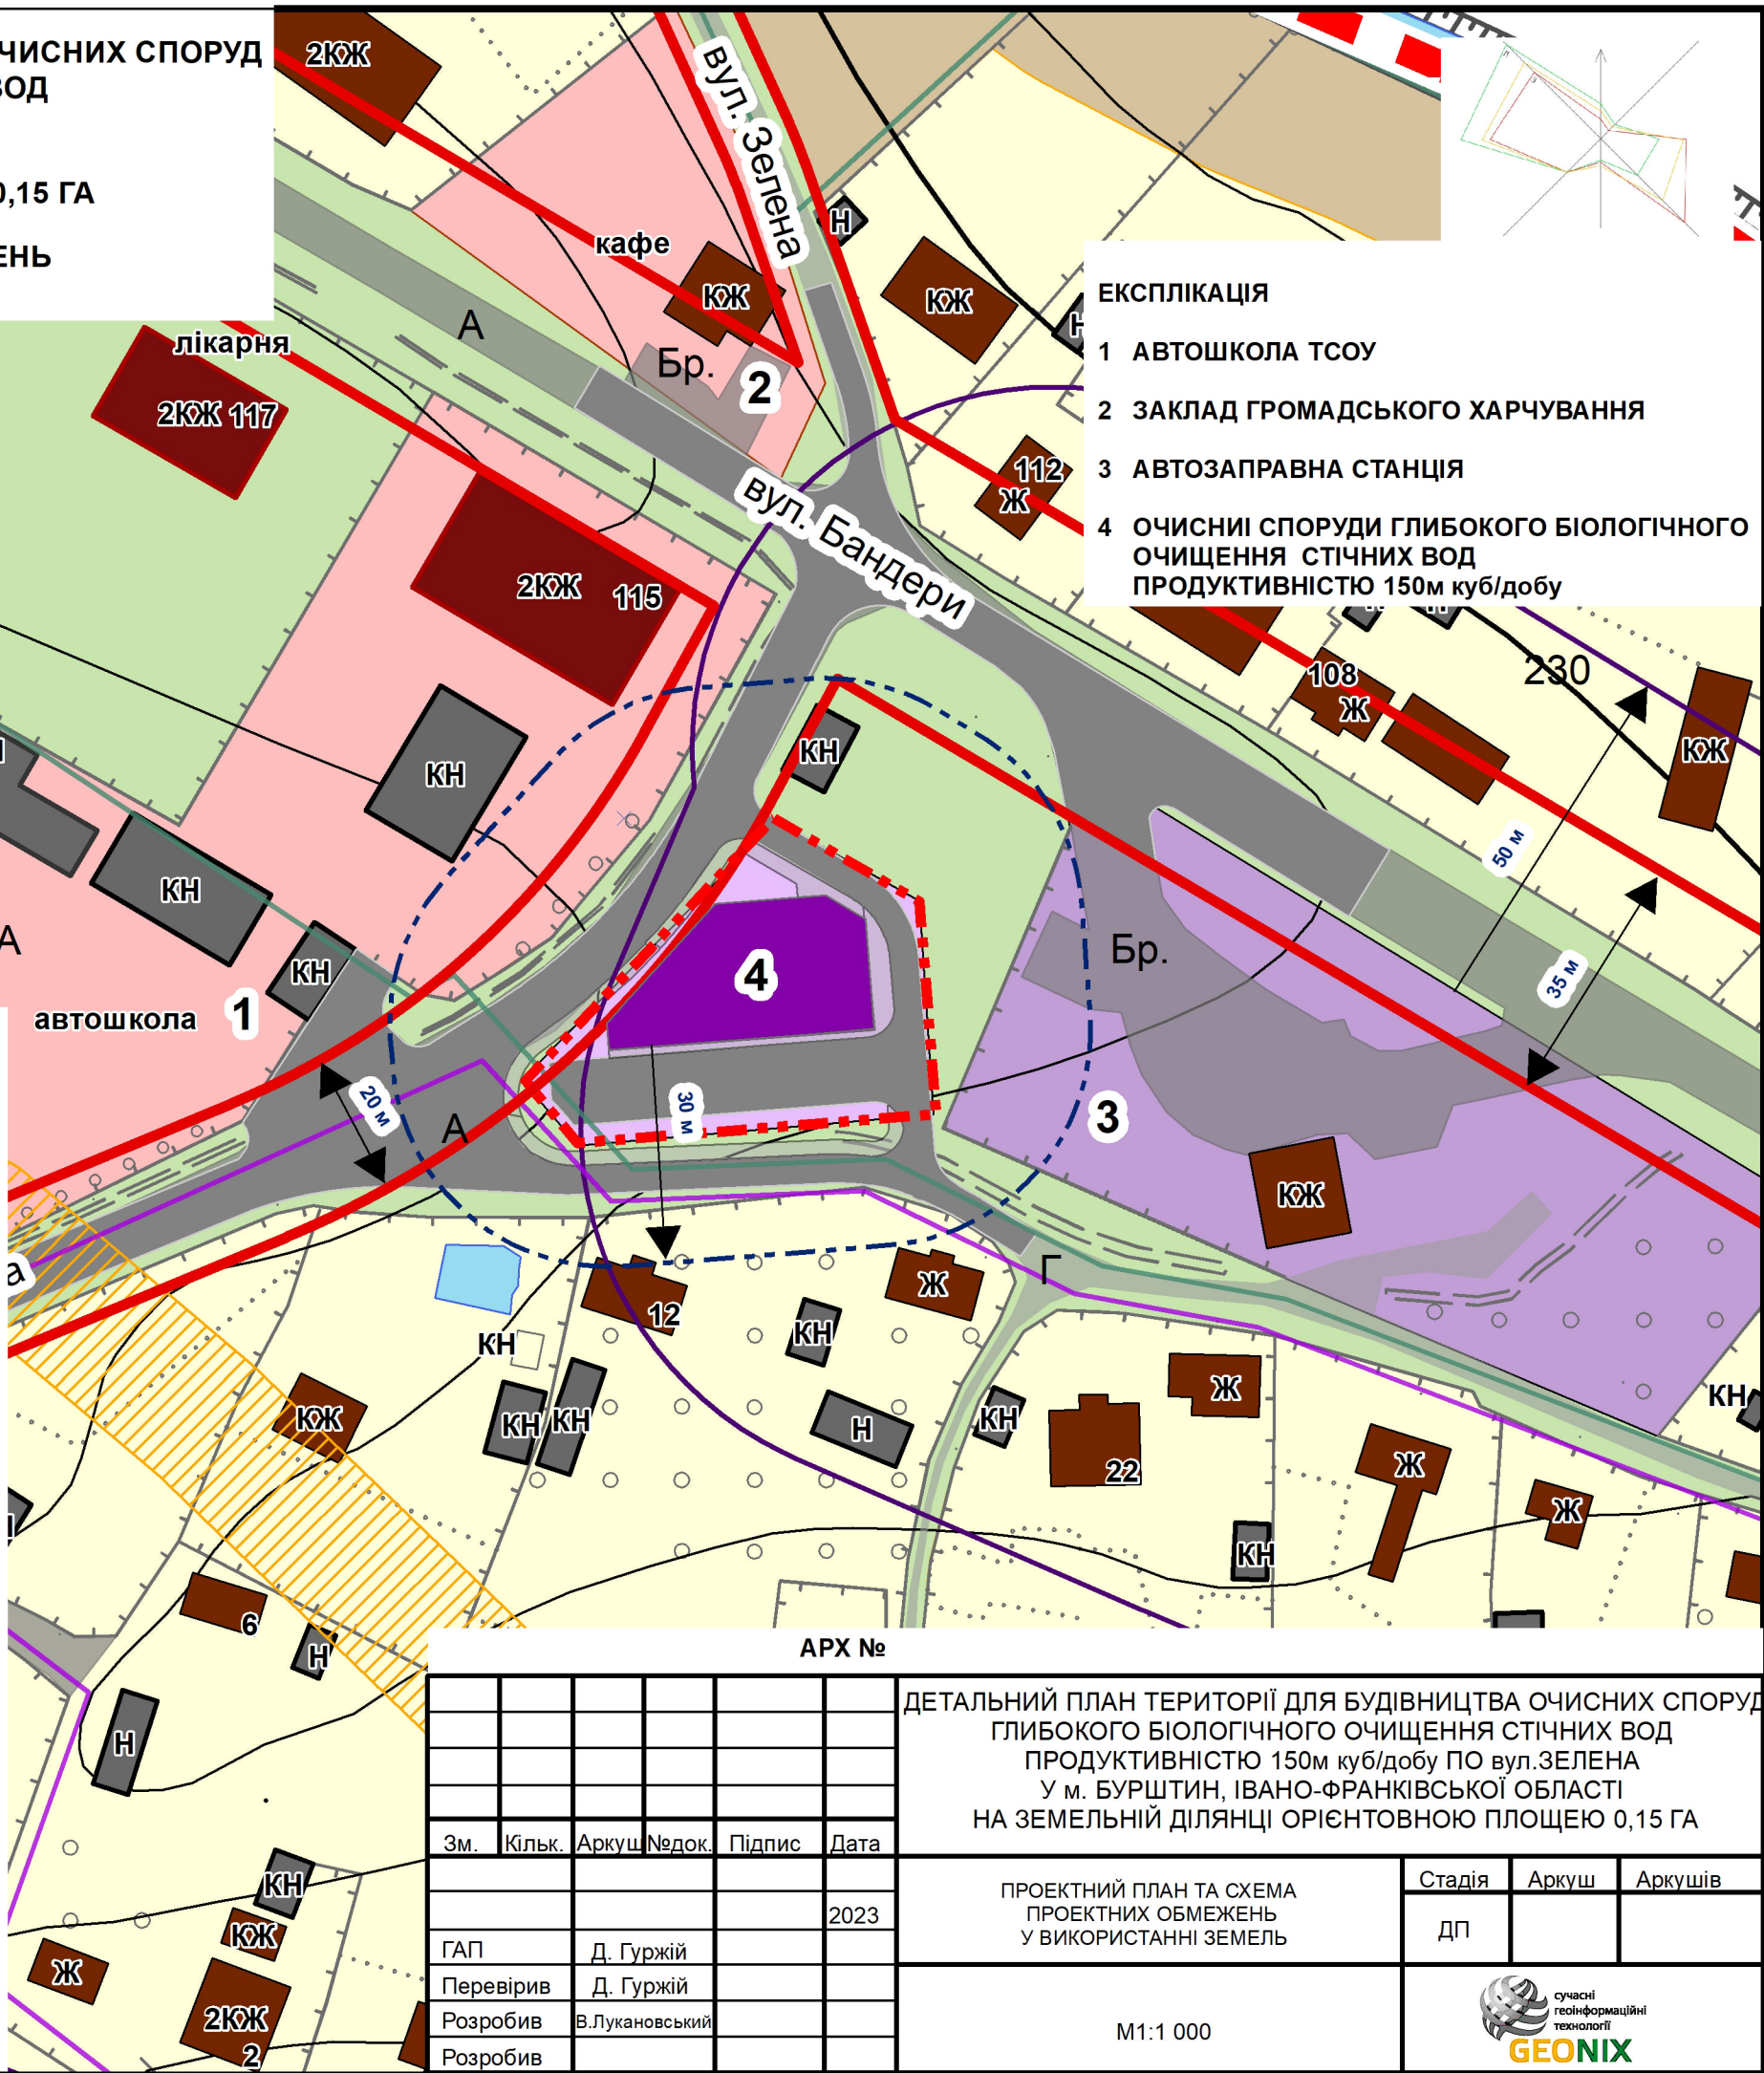

ЕКСПЛІКАЦІЯ

- 1 АВТОШКОЛА ТСОУ
- 2 ЗАКЛАД ГРОМАДСЬКОГО ХАРЧУВАННЯ
- 3 АВТОЗАПРАВНА СТАНЦІЯ
- 4 ОЧИСНІ СПОРУДИ ГЛИБОКОГО БІОЛОГІЧНОГО ОЧИЩЕННЯ СТІЧНИХ ВОД ПРОДУКТИВНІСТЮ 150м куб/добу

АРХ №					ДЕТАЛЬНИЙ ПЛАН ТЕРИТОРІЇ ДЛЯ БУДІВНИЦТВА ОЧИСНИХ СПОРУД ГЛИБОКОГО БІОЛОГІЧНОГО ОЧИЩЕННЯ СТІЧНИХ ВОД ПРОДУКТИВНІСТЮ 150м куб/добу ПО вул.ЗЕЛЕНА У м. БУРШТИН, ІВАНО-ФРАНКІВСЬКОЇ ОБЛАСТІ НА ЗЕМЕЛЬНІЙ ДІЛЯНЦІ ОРІЄНТОВНОЮ ПЛОЩЕЮ 0,15 ГА		
Зм.	Кільк.	Аркуш	Недок.	Підпис	Дата	Стадія	Аркуш
ГАП		Д. Гуржій			2023	ПРОЕКТНИЙ ПЛАН ТА СХЕМА ПРОЕКТНИХ ОБМЕЖЕНЬ У ВИКОРИСТАННІ ЗЕМЕЛЬ	ДП
Перевірів		Д. Гуржій					
Розробив		В.Лукановський					
Розробив							
М1:1 000						сучасні геоінформаційні технології GEONIX	