
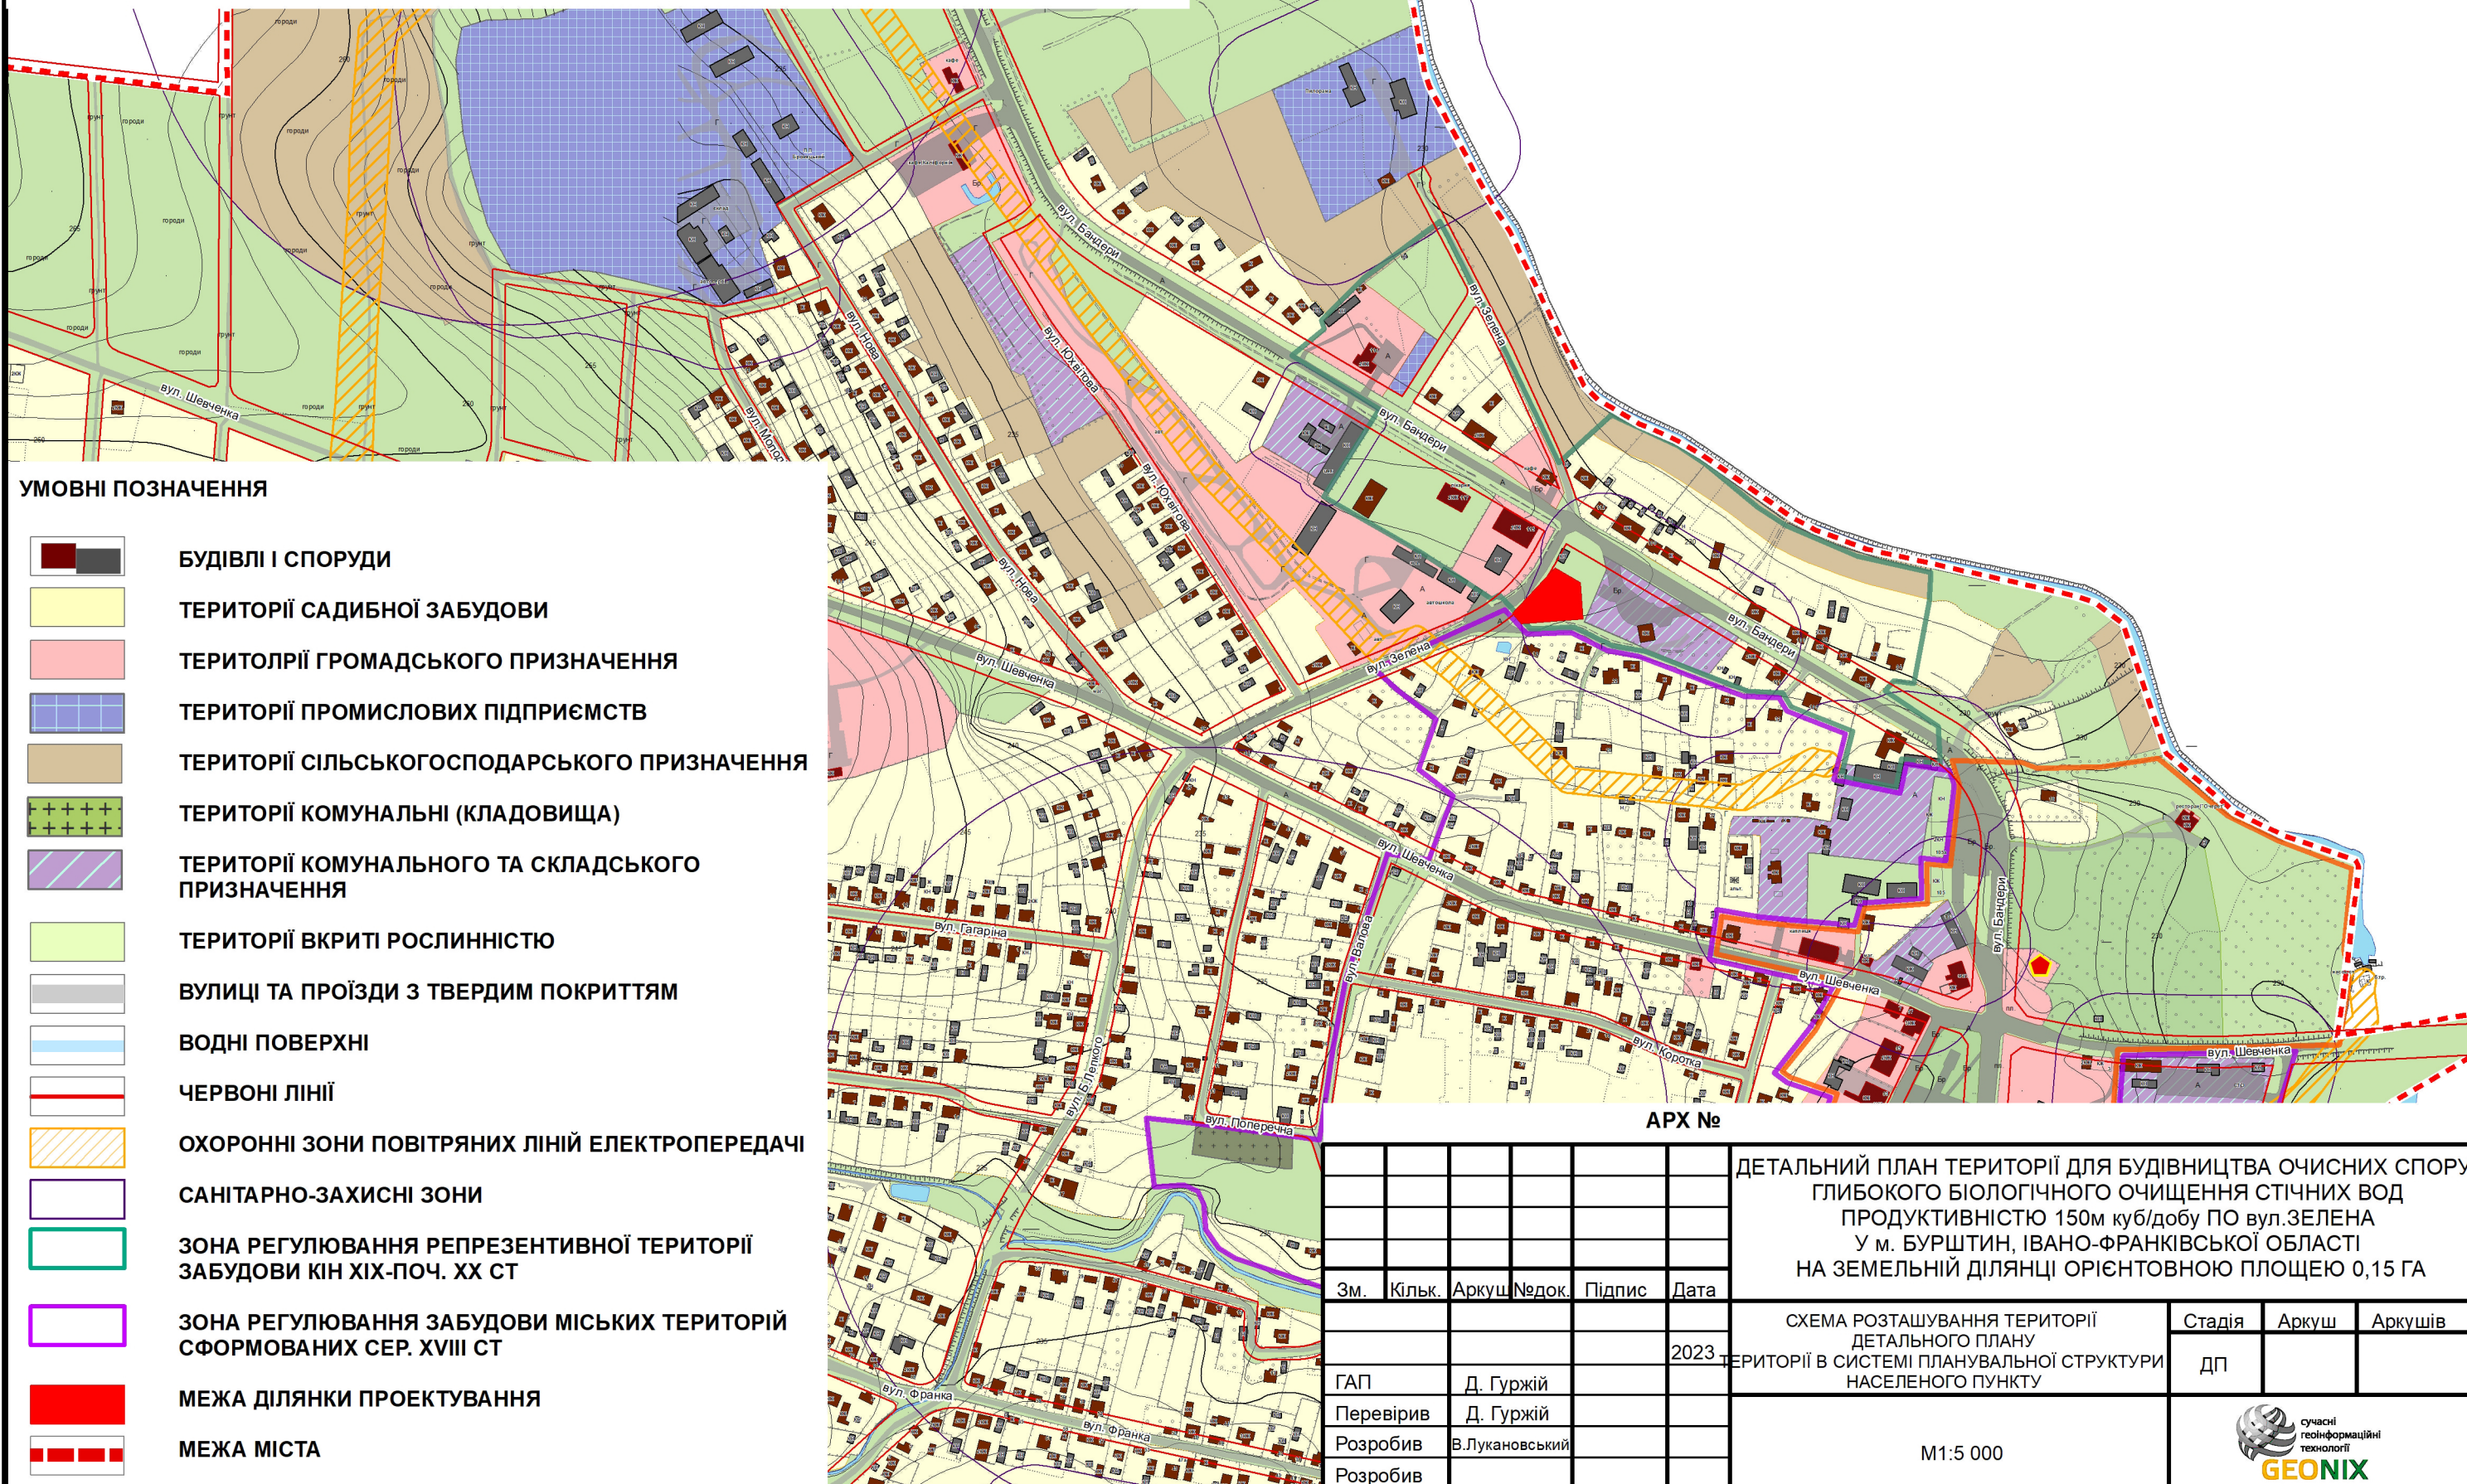


СХЕМА РОЗТАШУВАННЯ ТЕРИТОРІЇ ДЕТАЛЬНОГО ПЛАНУ ТЕРИТОРІЇ В СИСТЕМІ ПЛАНУВАЛЬНОЇ СТРУКТУРИ НАСЕЛЕНОГО ПУНКТУ

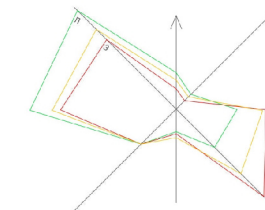

						ДЕТАЛЬНИЙ ПЛАН ТЕРИТОРІЇ ДЛЯ БУДІВНИЦТВА ОЧИСНИХ СПОРУД ГЛИБОКОГО БІОЛОГІЧНОГО ОЧИЩЕННЯ СТИЧНИХ ВОД ПРОДУКТИВНІСТЮ 150м куб/добу ПО вул.ЗЕЛЕНА У м. БУРШТИН, ІВАНО-ФРАНКІВСЬКОЇ ОБЛАСТІ НА ЗЕМЕЛЬНІЙ ДІЛЯНЦІ ОРІЄНТОВНОЮ ПЛОЩЕЮ 0,15 ГА							
Зм.	Кільк.	Аркуш	Недок.	Підпис	Дата								
					2023	СХЕМА РОЗТАШУВАННЯ ТЕРИТОРІЇ ДЕТАЛЬНОГО ПЛАНУ ТЕРИТОРІЇ В СИСТЕМІ ПЛАНУВАЛЬНОЇ СТРУКТУРИ НАСЕЛЕНОГО ПУНКТУ			Стадія	Аркуш	Аркушів		
ГАП		Д. Гуржій							ДП				
Перевірів		Д. Гуржій				М1:5 000							
Розробив		В.Лукановський											
Розробив													