
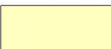
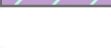
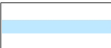


1 АВТОШКОЛА ТСОУ
2 ЗАКЛАД ГРОМАДСЬКОГО ХАРЧУВАННЯ
3 АВТОЗАПРАВНА СТАНЦІЯ

	БУДІВЛІ І СПОРУДИ
	ТЕРИТОРІЇ САДИБНОЇ ЗАБУДОВИ
	ТЕРИТОЛРІЇ ГРОМАДСЬКОГО ПРИЗНАЧЕННЯ
	ТЕРИТОРІЇ КОМУНАЛЬНОГО ТА СКЛАДСЬКОГО ПРИЗНАЧЕННЯ
	ТЕРИТОРІЇ ВКРИТІ РОСЛИННІСТЮ
	ВУЛИЦІ ТА ПРОЇЗДИ З ТВЕРДИМ ПОКРИТТЯМ
	ВОДНІ ПОВЕРХНІ
	ЧЕРВОНІ ЛІНІЇ
	ОХОРОННІ ЗОНИ ПОВІТРЯНИХ ЛІНІЙ ЕЛЕКТРОПЕРЕДАЧІ
	САНІТАРНО-ЗАХИСНІ ЗОНИ
	ЗОНА РЕГУЛЮВАННЯ РЕПРЕЗЕНТИВНОЇ ТЕРИТОРІЇ ЗАБУДОВИ КІН ХІХ-ПОЧ. ХХ СТ
	ЗОНА РЕГУЛЮВАННЯ ЗАБУДОВИ МІСЬКИХ ТЕРИТОРІЙ СФОРМОВАНИХ СЕР. ХVІІІ СТ
	МЕЖА ДІЛЯНКИ ПРОЕКТУВАННЯ
	МЕЖА МІСТА

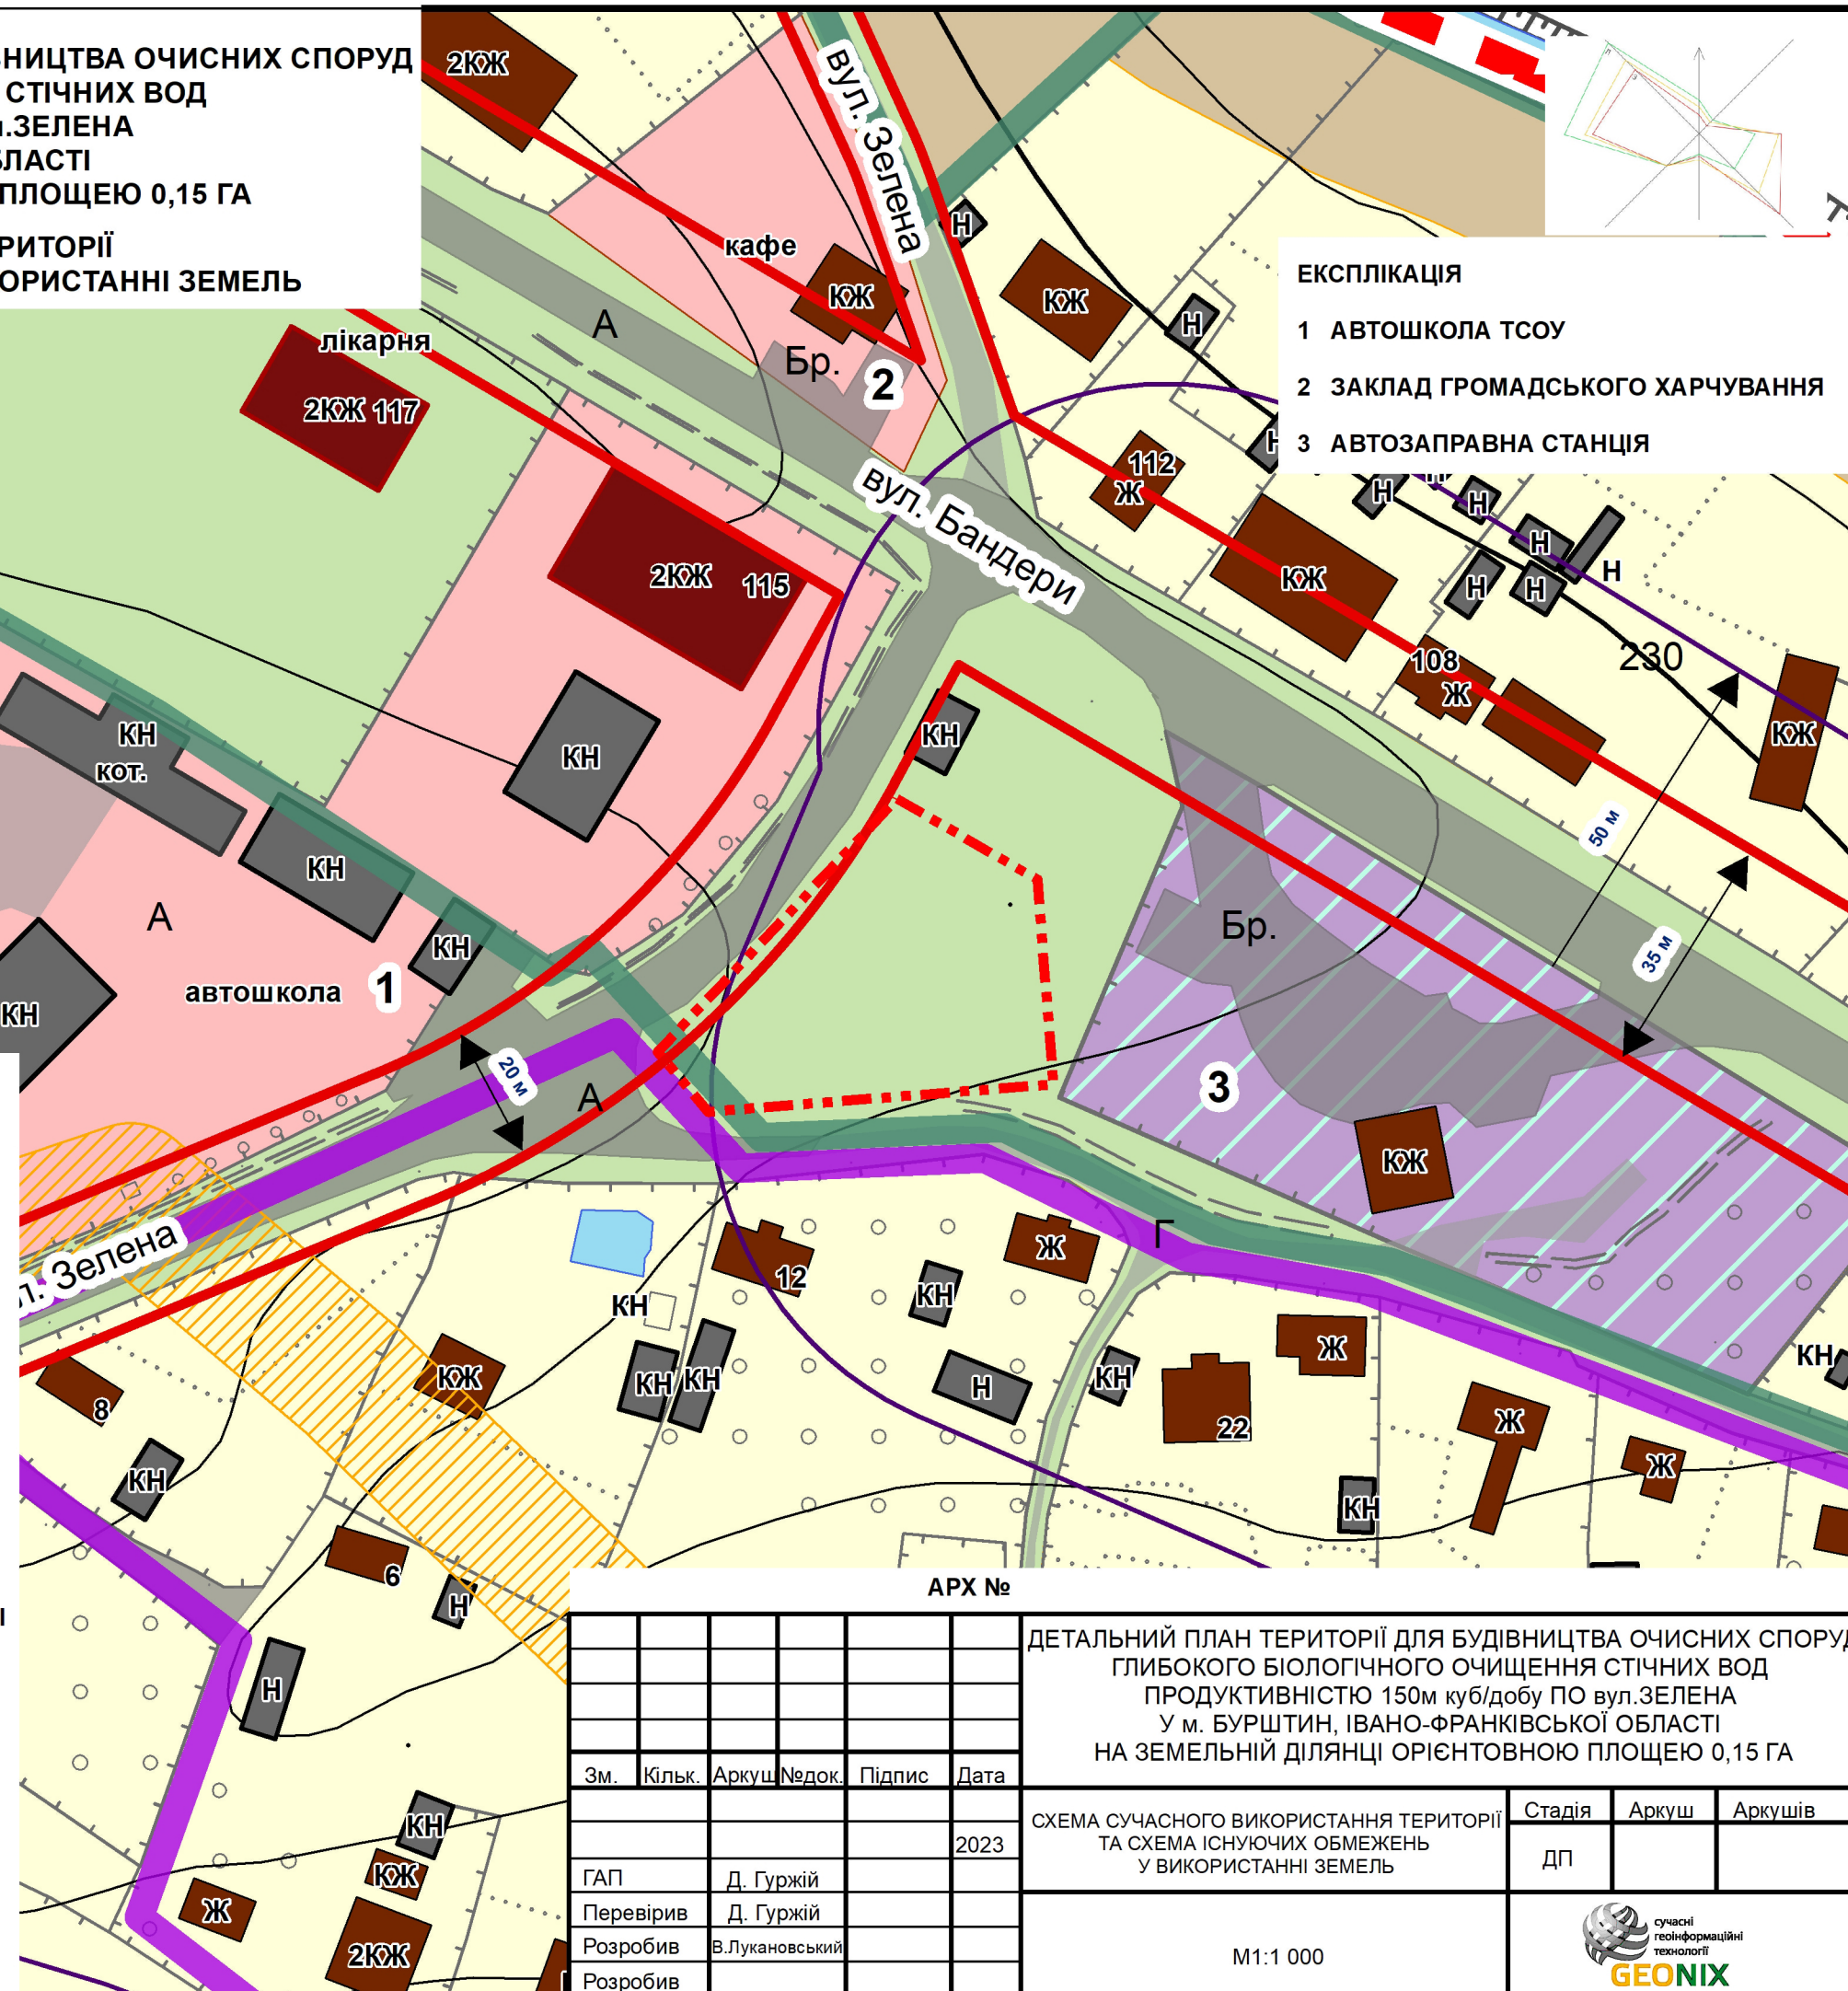

						ДЕТАЛЬНИЙ ПЛАН ТЕРИТОРІЇ ДЛЯ БУДІВНИЦТВА ОЧИСНИХ СПОРУД ГЛИБОКОГО БІОЛОГІЧНОГО ОЧИЩЕННЯ СТИЧНИХ ВОД ПРОДУКТИВНІСТЮ 150м куб/добу ПО вул.ЗЕЛЕНА У м. БУРШТИН, ІВАНО-ФРАНКІВСЬКОЇ ОБЛАСТІ НА ЗЕМЕЛЬНІЙ ДІЛЯНЦІ ОРІЄНТОВНОЮ ПЛОЩЕЮ 0,15 ГА					
Зм.	Кільк.	Аркуш	Недок.	Підпис	Дата						
						СХЕМА СУЧАСНОГО ВИКОРИСТАННЯ ТЕРИТОРІЇ ТА СХЕМА ІСНУЮЧИХ ОБМЕЖЕНЬ У ВИКОРИСТАННІ ЗЕМЕЛЬ			Стадія	Аркуш	Аркушів
					2023				ДП		
ГАП		Д. Гуржій				М1:1 000			 сучасні геоінформаційні технології GEONIX		
Перевірів		Д. Гуржій									
Розробив		В.Лукановський									
Розробив											