

### УМОВНІ ПОЗНАЧЕННЯ ТЕРИТОРІЇ ІСНУЮЧОЇ ЗАБУДОВИ

**Ж-1**      **ЗОНА САДИБНОЇ ЗАБУДОВИ**

## ГРОМАДСЬКІ ЗОНИ

- |     |                                        |
|-----|----------------------------------------|
| Г-2 | ГРОМАДСЬКІ ЗОНИ                        |
| Г-3 | ЗОНА РОЗМІЩЕННЯ<br>НАВЧАЛЬНИХ ЗАКЛАДІВ |

## ЗОНИ ТРАНСПОРТНОЇ ІНФРАСТРУКТУРИ

- ## **ТР-2**

## ПЕРСПЕКТИВНІ СПЕЦІАЛЬНІ ЗОНИ

- ПС-4** **ЗОНА ПЕРСПЕКТИВНИХ  
ОЗЕЛЕНЕНИХ ТЕРИТОРІЙ  
СПЕЦІАЛЬНОГО ПРИЗНАЧЕННЯ**

## КОМУНАЛЬНО-СКЛАДСЬКІ ЗОНИ

- ## КС-5 ЗОНА РОЗМІЩЕННЯ ОБ'ЄКТІВ V КЛАСУ САНІТАРНОЇ КЛАСИФІКАЦІЇ

## ТЕРИТОРІЇ ПРОЕКТНОЇ ЗАБУДОВИ

## ЗОНИ ІНЖЕНЕРНОЇ ІНФРАСТРУКТУРИ


- ## ІН-2 ЗОНА РОЗМІЩЕННЯ ГОЛОВНИХ ОБ'ЄКТІВ МЕРЕЖ

### ПЛАНУВАЛЬНІ ОБМЕЖЕННЯ

| ІСНУЮЧІ                                                                             | ПРОЕКТНІ                                                                            |                                                                                  |
|-------------------------------------------------------------------------------------|-------------------------------------------------------------------------------------|----------------------------------------------------------------------------------|
|  |  | <b>ОХОРОННІ ЗОНИ ПОВІТРЯНИХ ЛІНІЙ ЕЛЕКТРОПЕРЕДАЧІ</b>                            |
|  |  | <b>САНІТАРНО-ЗАХИСНІ ЗОНИ</b>                                                    |
|                                                                                     |                                                                                     | <b>ТЕРИТОРІЇ ІСТОРИКО-КУЛЬТУРНОГО ПРИЗНАЧЕННЯ</b>                                |
|  |  | <b>ЗОНА РЕГУЛЮВАННЯ РЕПРЕЗЕНТИВНОЇ ТЕРИТОРІЇ<br/>ЗАБУДОВИ КІН ХІХ-ПОЧ. ХХ СТ</b> |
|  |  | <b>ЗОНА РЕГУЛЮВАННЯ ЗАБУДОВИ МІСЬКИХ ТЕРИТОРІЙ<br/>СФОРМОВАНИХ СЕР. ХVІІІ СТ</b> |
|  |  | <b>МЕЖА ДІЛЯНКИ ПРОЕКТУВАННЯ</b>                                                 |
|  |  | <b>МЕЖА МІСТА</b>                                                                |

## ІНДЕКСАЦІЯ ПЛАНУВАЛЬНИХ ОБМЕЖЕНЬ

1. Санітарно-захисні зони промислових підприємств I-V класів шкідливості, сільськогосподарських, комунальних та складських територій та об'єктів, а також об'єктів транспортної інфраструктури
2. Зони санітарної охорони споруд та мереж водопостачання
5. Обмеження на територіях зон регулювання забудови

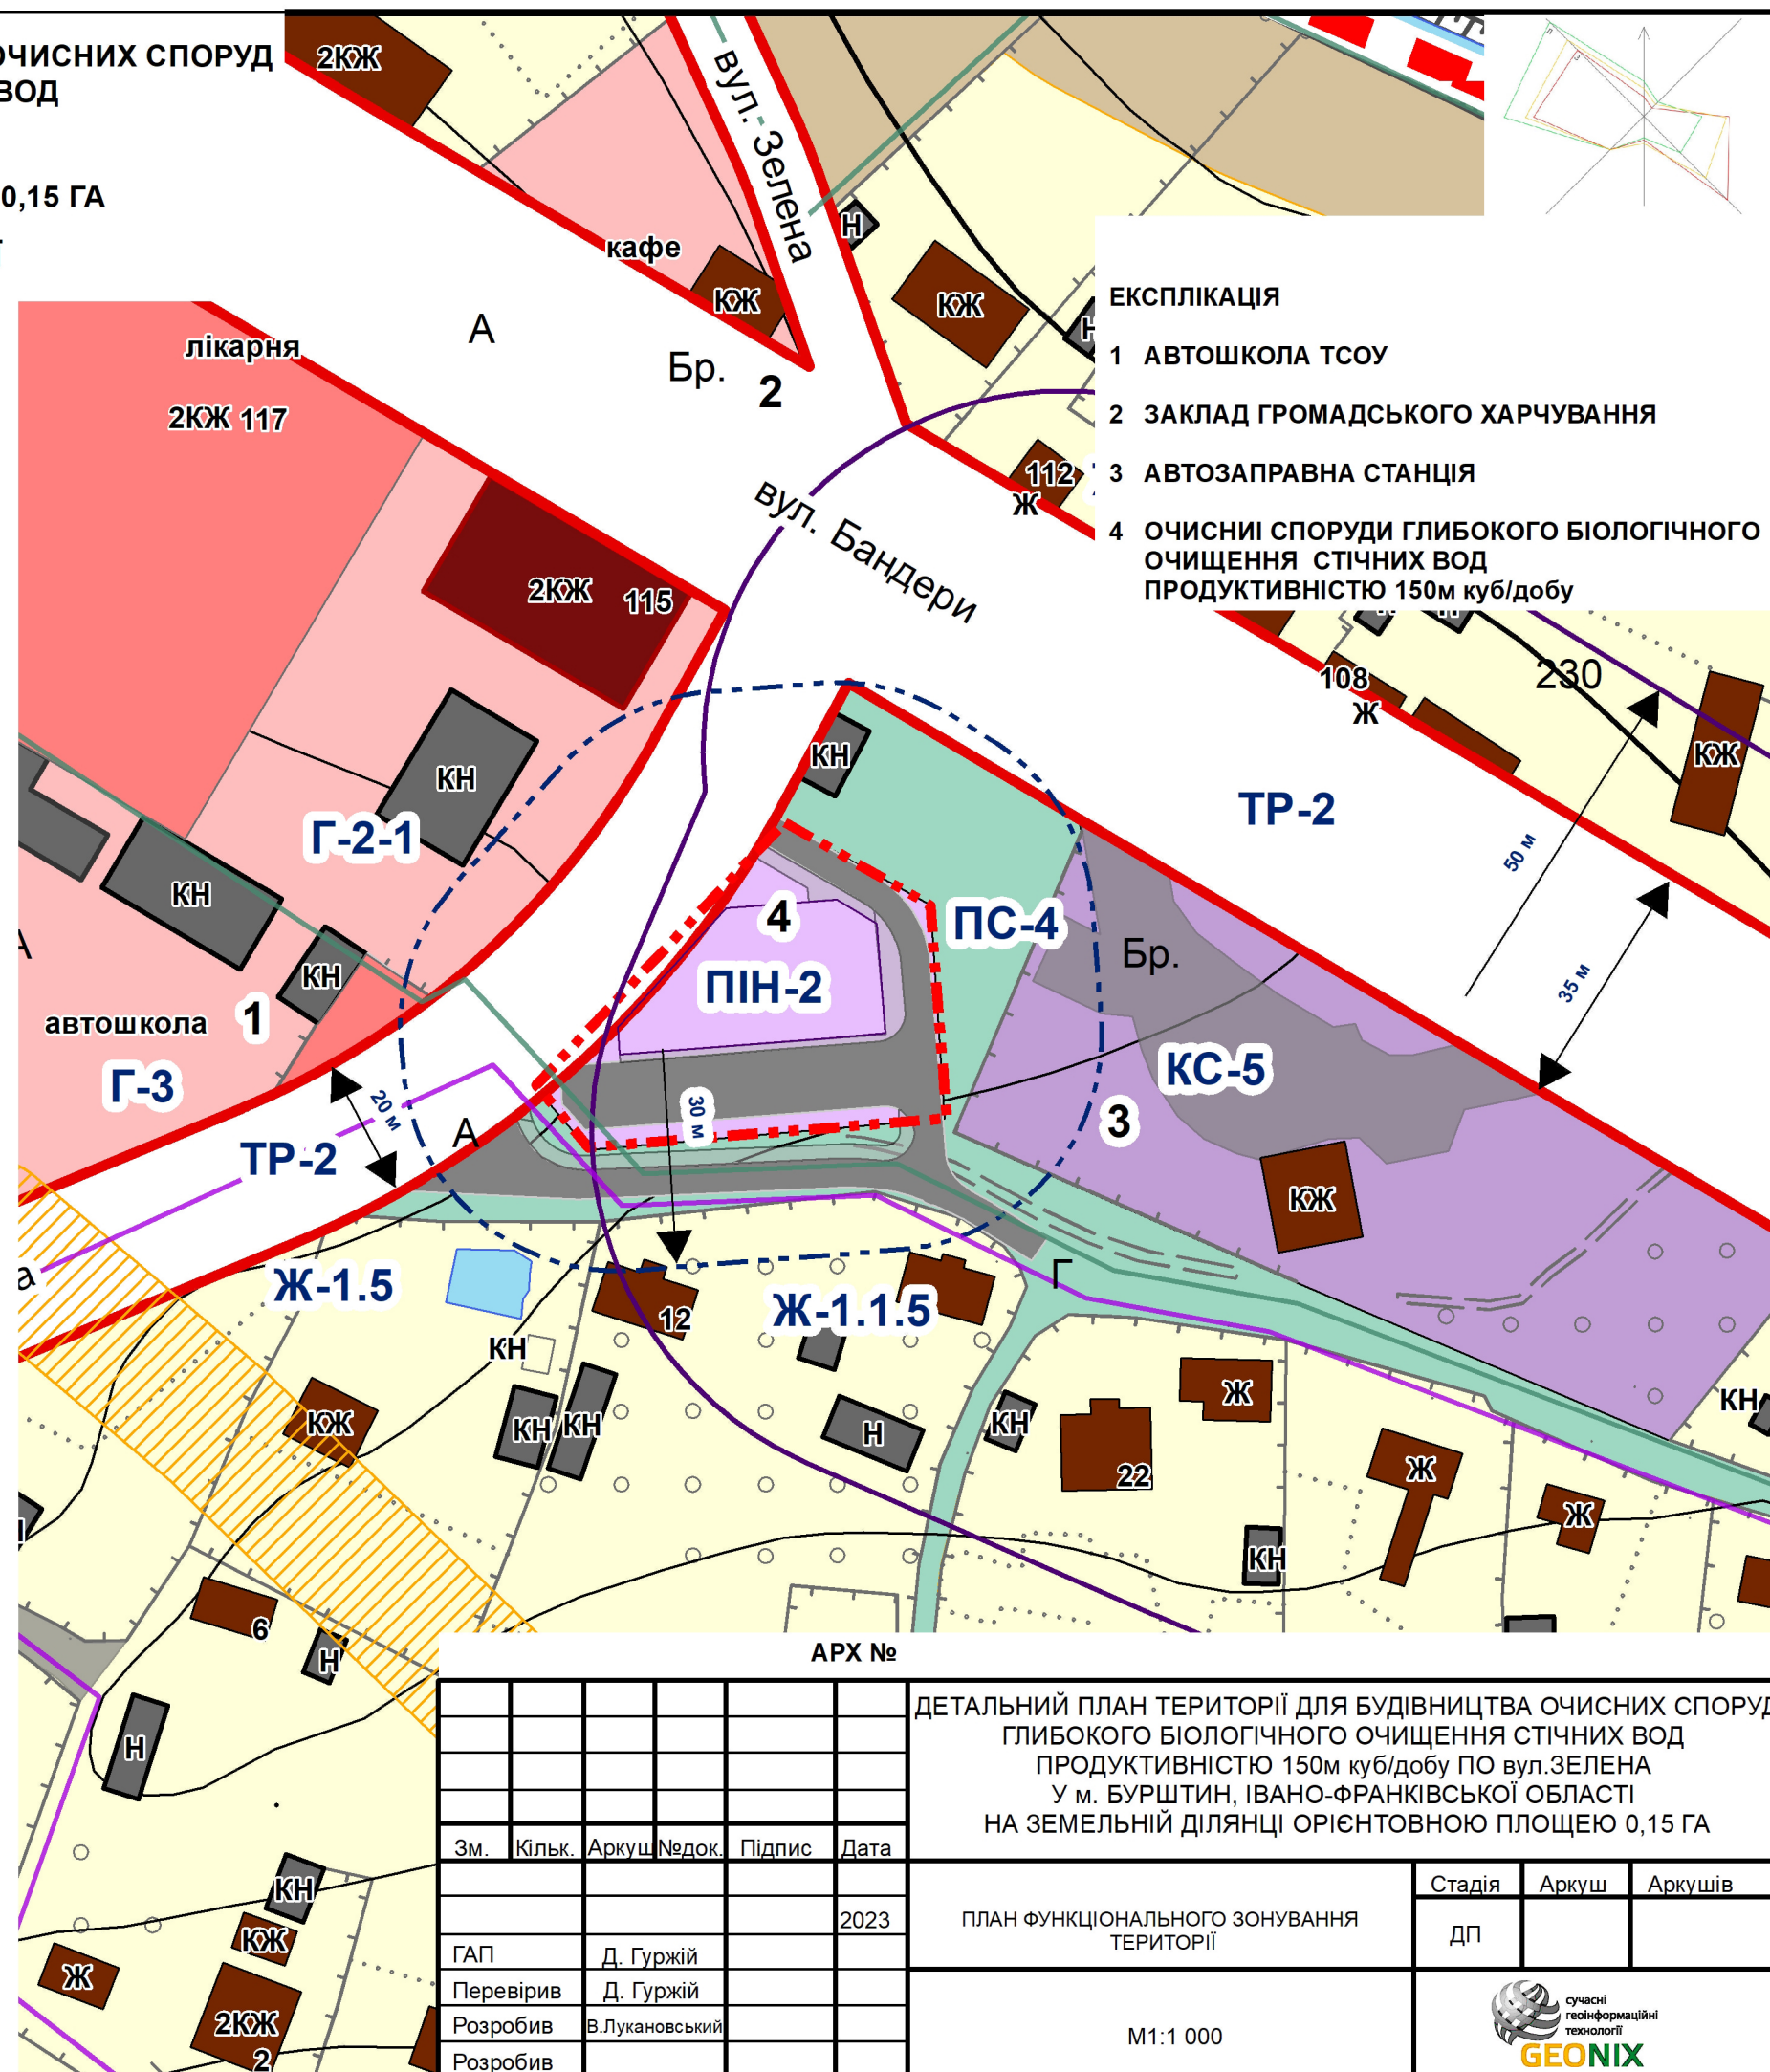

|           |        |                |        |        |      |   |   |       |         |
|-----------|--------|----------------|--------|--------|------|---|---|-------|---------|
|           |        |                |        |        |      | ДЕТАЛЬНИЙ ПЛАН ТЕРИТОРІЇ ДЛЯ БУДІВНИЦТВА ОЧИСНИХ СПОРУД<br>ГЛИБОКОГО БІОЛОГІЧНОГО ОЧИЩЕННЯ СТИЧНИХ ВОД<br>ПРОДУКТИВНІСТЮ 150м куб/добу ПО вул.ЗЕЛЕНА<br>У м. БУРШТИН, ІВАНО-ФРАНКІВСЬКОЇ ОБЛАСТІ<br>НА ЗЕМЕЛЬНІЙ ДІЛЯНЦІ ОРІЄНТОВНОЮ ПЛОЩЕЮ 0,15 ГА |   |       |         |
| Зм.       | Кільк. | Аркуш          | Недок. | Підпис | Дата |   |   |       |         |
|           |        |                |        |        |      | ПЛАН ФУНКЦІОНАЛЬНОГО ЗОНУВАННЯ<br>ТЕРИТОРІЇ   | Стадія   | Аркуш | Аркушів |
|           |        |                |        |        | 2023 |   | ДП   |       |         |
| ГАП       |        | Д. Гуржій      |        |        |      | М1:1 000   |  сучасні<br>геоінформаційні<br>технології<br><b>GEONIX</b> |       |         |
| Перевірів |        | Д. Гуржій      |        |        |      |   |   |       |         |
| Розробив  |        | В.Лукановський |        |        |      |   |   |       |         |
| Розробив  |        |                |        |        |      |   |   |       |         |