

Ситуаційна схема



Додаток 7 до рішення виконавчого комітету
2020 № _____

Назва об'єкта: схема розміщення наземних засобів зовнішньої реклами

Адреса : пр-т Василя Мойсея

Замовник : виконавчий комітет Луцької міської ради

Умовні позначення: згідно з додатком до рішення виконавчого комітету Луцької міської ради

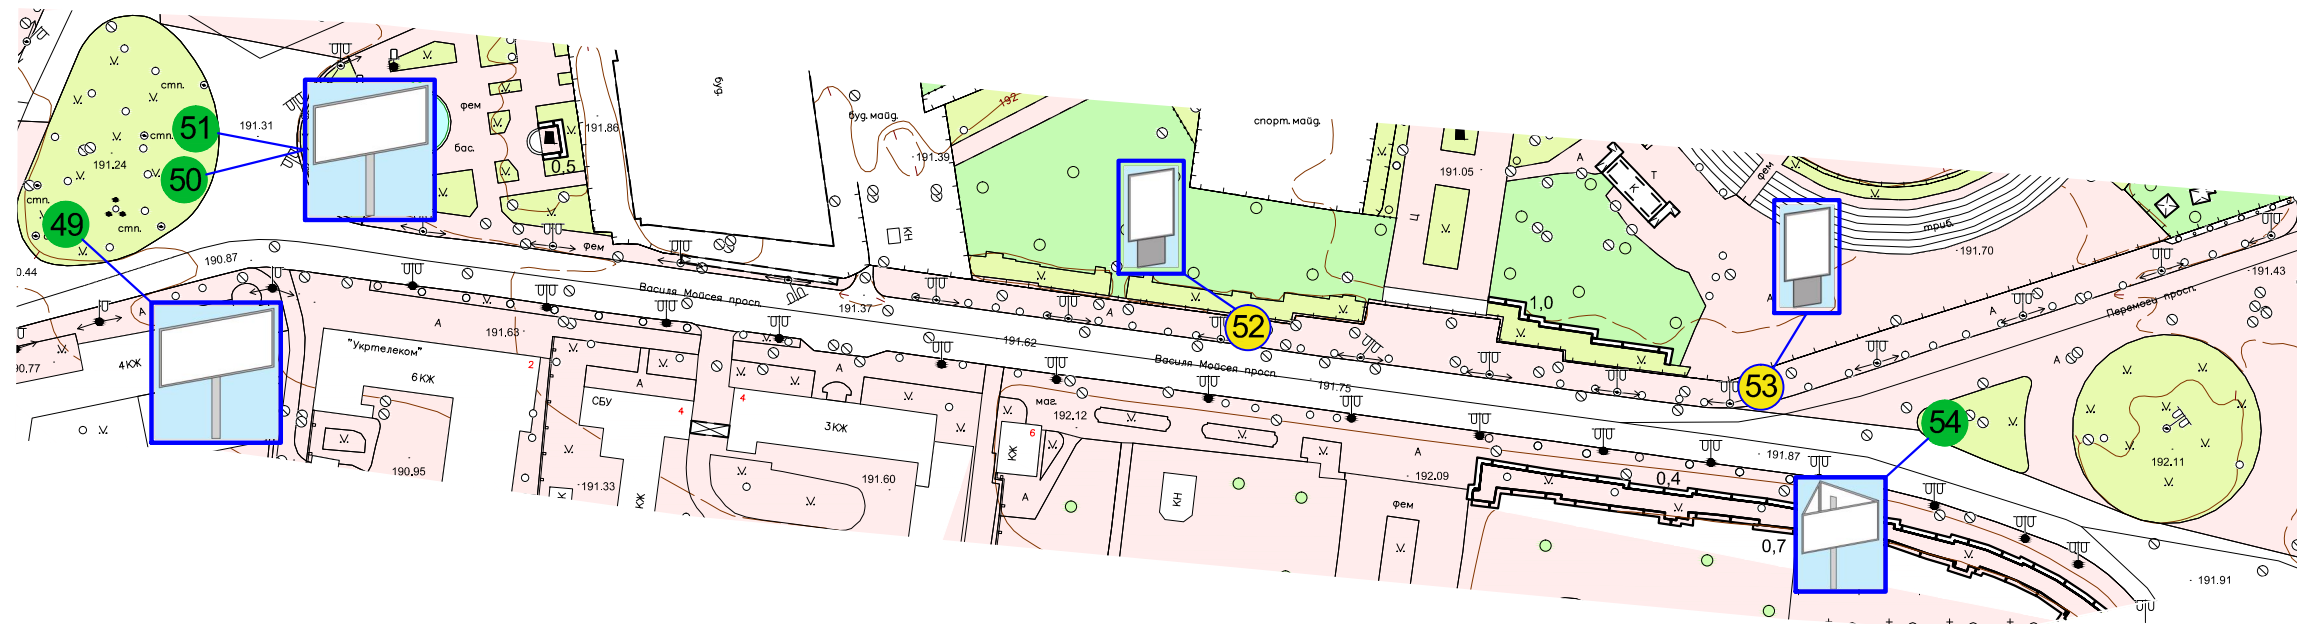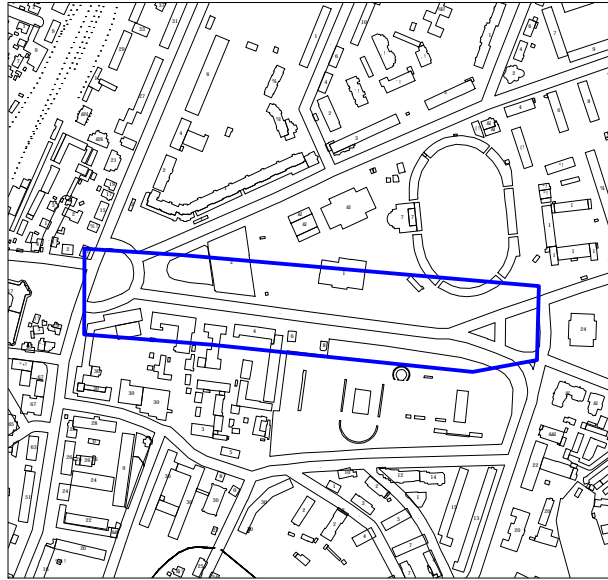

ЗАСТУПНИК МІСЬКОГО ГОЛОВИ,
КЕРУЮЧИЙ СПРАВАМИ ВИКОНКОМУ _____

ЮРІЙ ВЕРБИЧ

Рибай 777 881
Туз 777 863