



ДЕТАЛЬНИЙ ПЛАН ЧАСТИНИ ТЕРИТОРІЇ КВАРТАЛУ ПО ВУЛРОБОЧА М.ПІДГОРОДНЕ ДНІПРОВСЬКОГО РАЙОНУ ДНІПРОПЕТРОВСЬКОЇ ОБЛАСТІ,  
ЩОДО РОЗМІЩЕННЯ БАГАТОКВАРТИРНОГО ЖИТЛОВОГО БУДИНКУ З ОБ'ЄКТАМИ ТОРГОВО-РОЗВАЖАЛЬНОЇ ТА РИНКОВОЇ ІНФРАСТРУКТУРИ

МІСЦЕ РОЗТАШУВАННЯ ТЕРИТОРІЇ  
В МЕЖАХ ДНІПРОВСЬКОГО РАЙОНУ

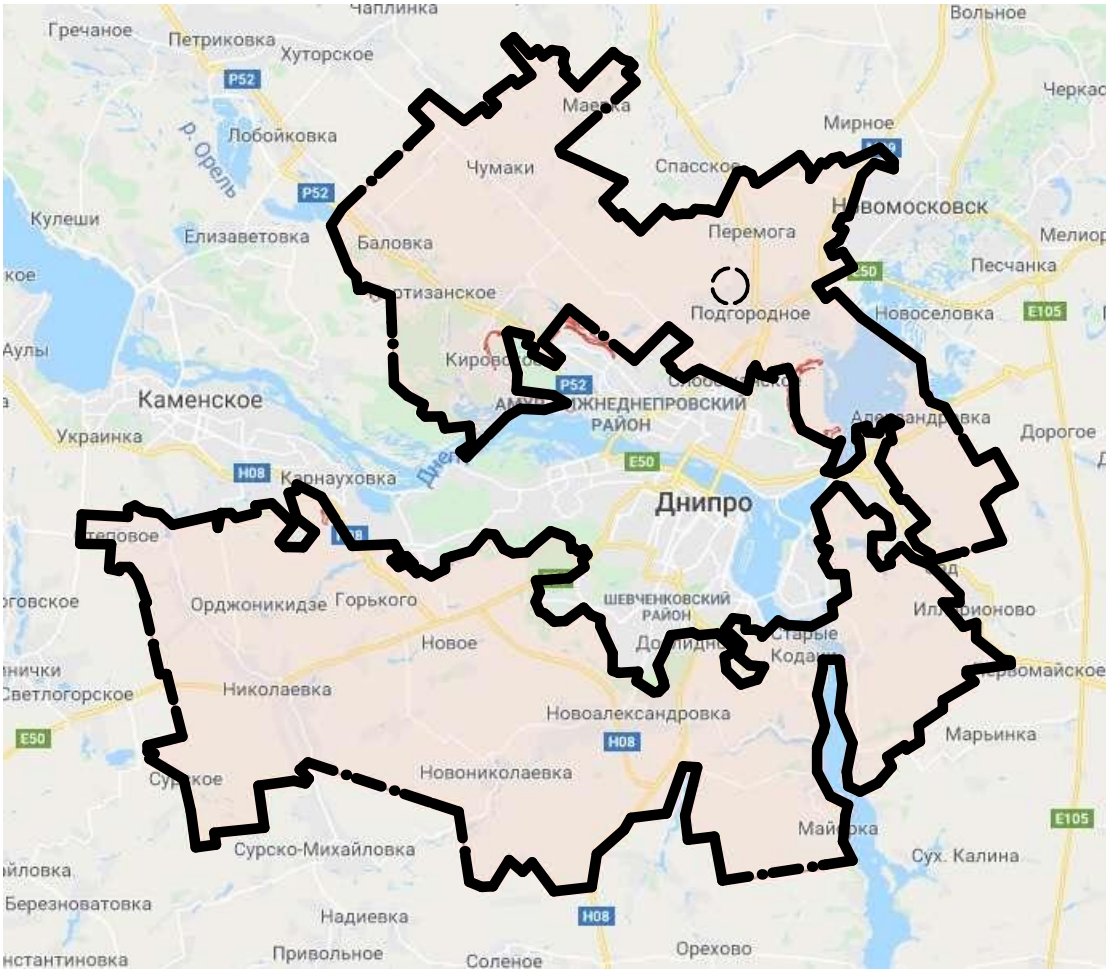


СИТУАЦІЙНА СХЕМА

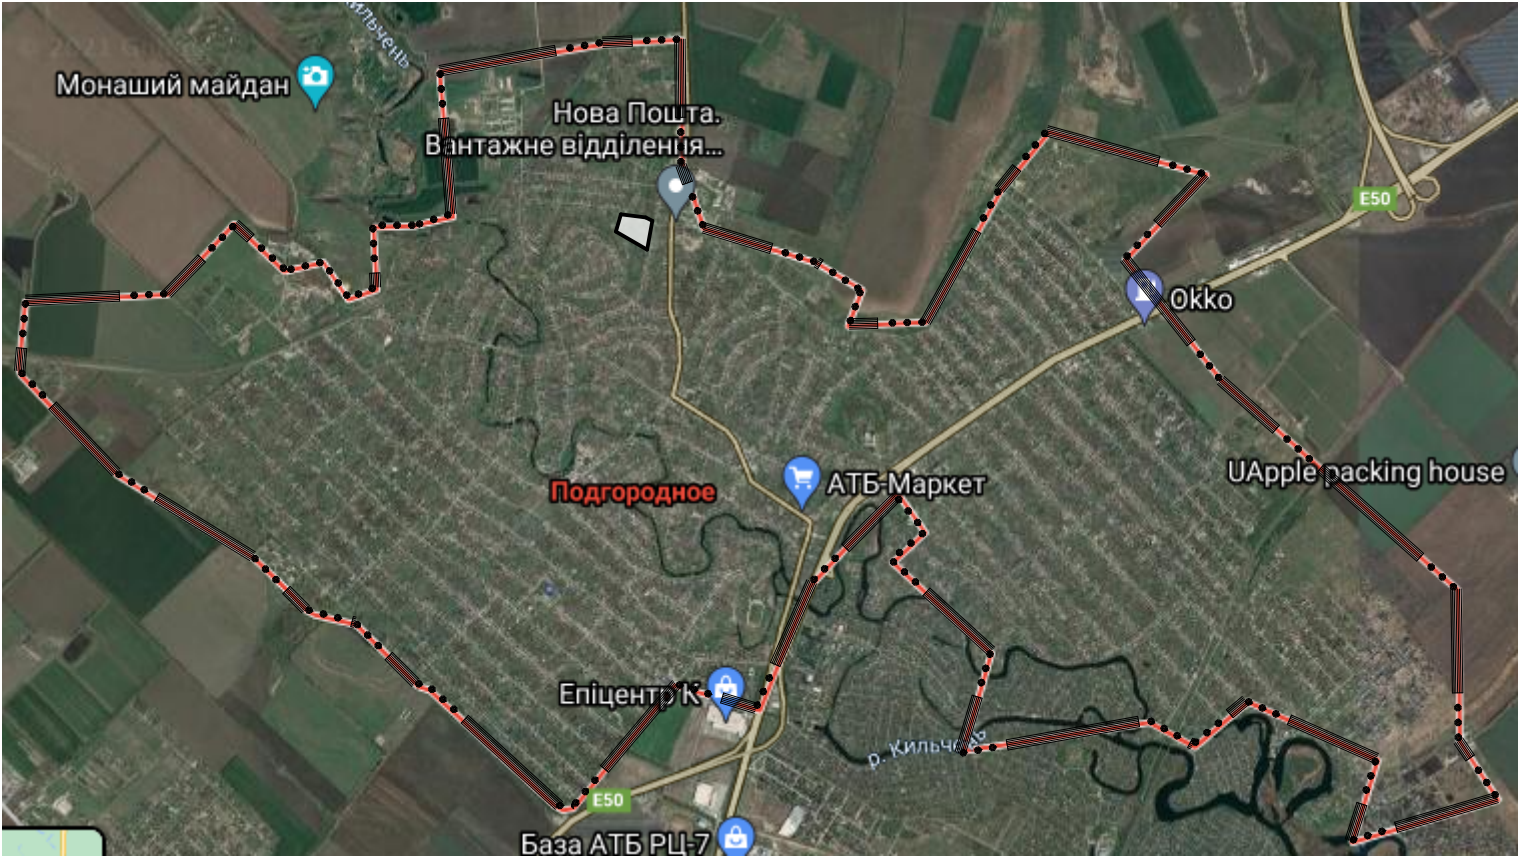

Умовні позначення


- Межа Дніпровського району
- ... — — — Межа неселеного пункту
- — — — — Межа проектних робіт
- Місце розташування території

ФРАГМЕНТ КАДАСТРОВОЇ МАПИ УКРАЇНИ  
місце розташування території

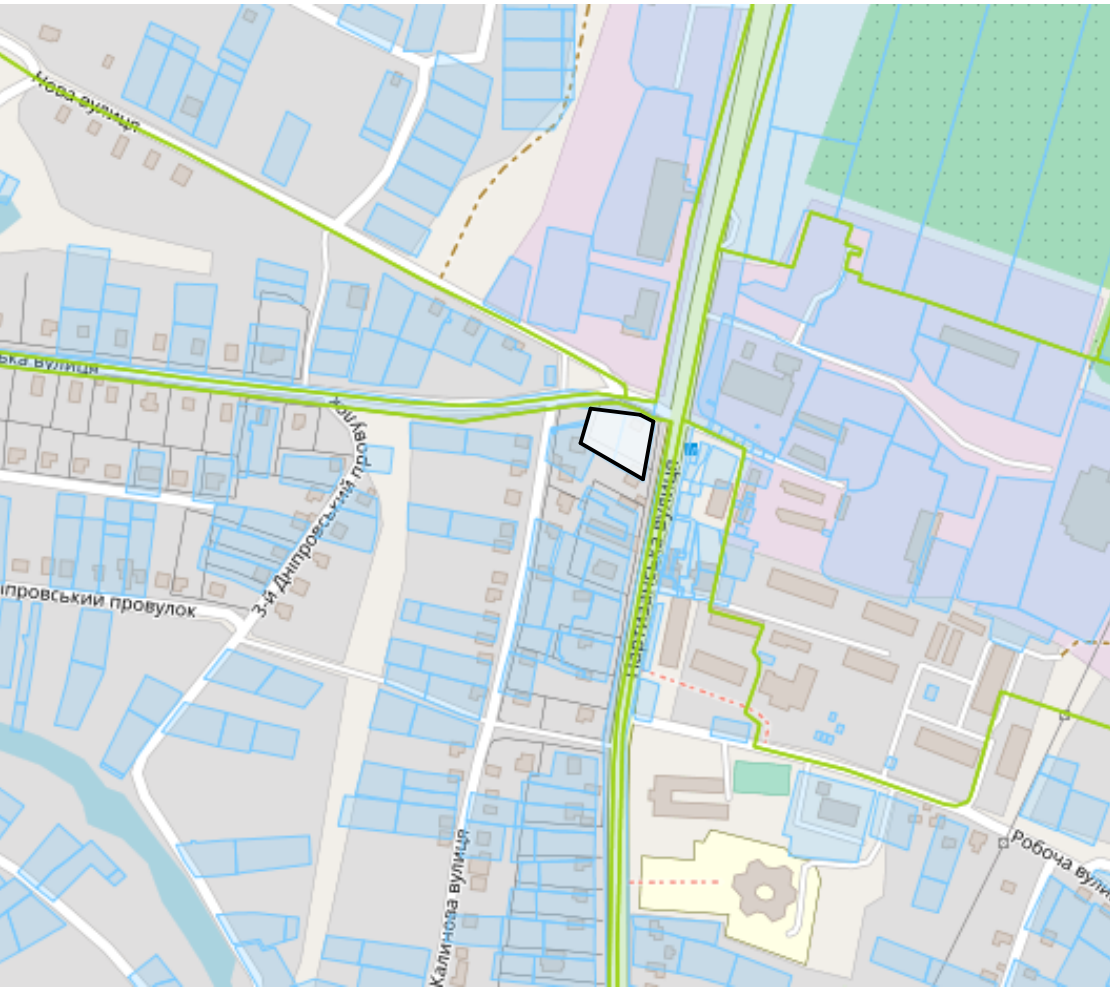

Додаток до завдання на розроблення  
Детального плану частини території кварталу  
по вул.Робоча м.Підгородне Дніпровського  
району Дніпропетровської області, щодо  
розміщення багатоквартирного житлового  
будинку з об'єктами торгово-розважальної  
та ринкової інфраструктури

ВИКОПЮВАННЯ

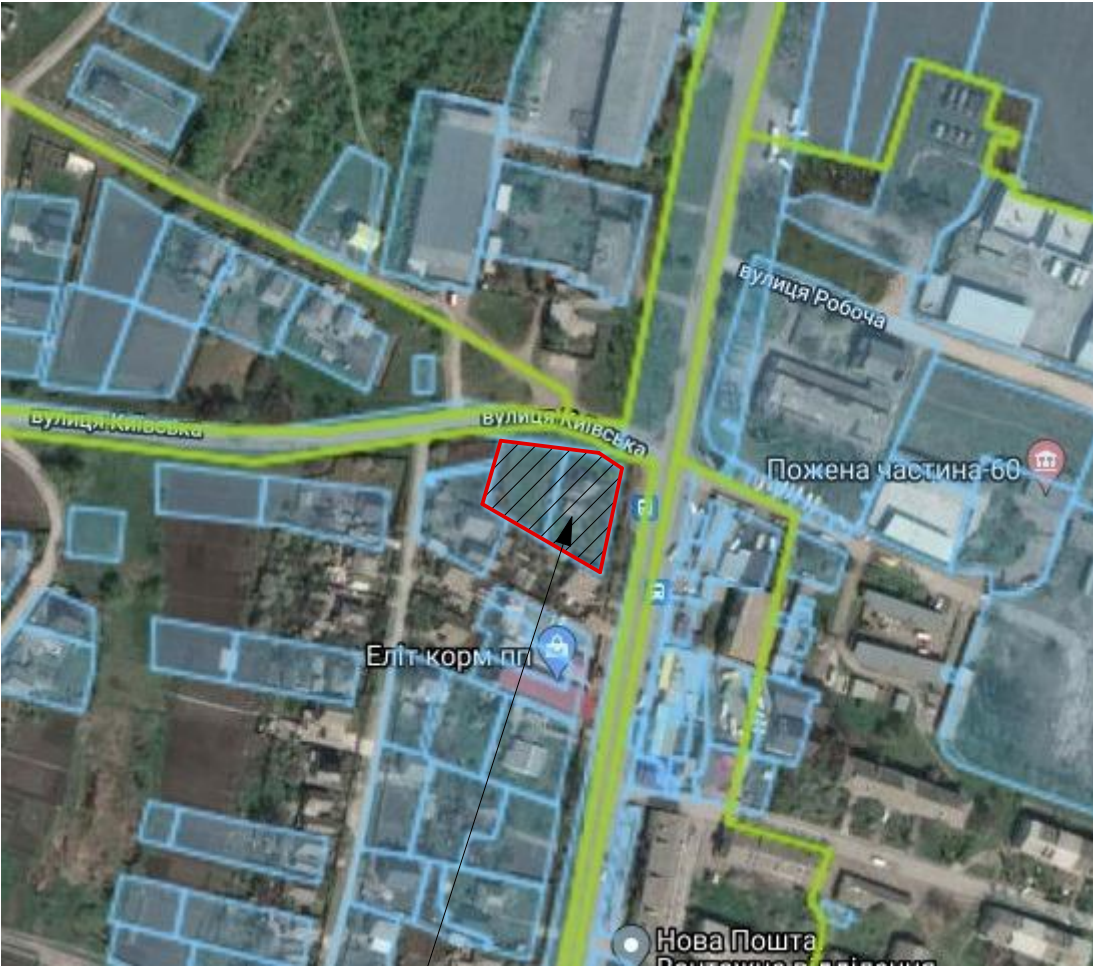

Місце розташування об'єкта

Відомість креслень проекту

| Аркуш | Найменування аркушів   | Кількість аркушів |
|-------|---|-------------------|
| 1     | Загальні дані. Схема розташування території у планувальній структурі району                                                                                 | 1                 |
| 2     | План існуючого використання території поєднаний із схемою планувальних обмежень (опорний план) М1:1000                                                      | 1                 |
| 3     | Проектний план, поєднаний із планом червоних ліній та схемою організацію руху транспорту і пішоходів М1:1000<br>Креслення поперечного профіля дороги М1:100 | 1                 |
| 4     | Схема інженерного підготовки території та вертикального планування М1:500                                                                                   | 1                 |
| 5     | Схема інженерних мереж, споруд та використання підземного простору М1:1000                                                                                  | 1                 |

Нормативна література

- Конституція України
- Земельний кодекс України
- Водний кодекс України
- Лісовий кодекс України
- Кодекс України про надра
- Закон України "Про регулювання містобудівної діяльності"
- ДБН Б1.1-5:2007 "Склад, зміст, порядок розроблення, погодження та затвердження розділу нженерно-технічних заходів цивільного захисту (цивільної оборони) у містобудівній документації"
- ДБН Б.1.1-14:2012 "Склад та зміст детального плану території"
- ДБН Б.1.1-15:2012 "Склад та зміст генерального плану населеного пункту"
- ДБН Б.22-12:2019 "Планування і забудова терторій"
- ДБН В 1.2-9:2018 "Громадські будинки та споруди"
- ДБН В.2.3-5-2001 "Вулиці і дороги населених пунктів"
- ДБН В.2.3-4-2007 "Автомобільні дороги"
- Основні санітарні правила забезпечення санітарної безпеки України
- ДСП 173-96 "Державні санітарні правила планування та забудови населених пунктів"
- ДСН 3077-84 "Санітарні норми допустимого шуму у приміщеннях житлових та громадських та на території житлової забудови"
- СНиП II-12-77 "Защита от шума. Нормы проектирования"
- ДСТУ Б Б.1.1-17:2013 "Умовні позначення графічних документів містобудівної документації"

Начальник відділу, містобудування та архітектури,  
Підгородненської міської ради

Полушкіна В.С.

|         |           |           |      |        |      |   |
|---------|-----------|-----------|------|--------|------|---|
|         |           |           |      |        |      | Замовник: Підгородненська міська рада   |
| Ізм     | №уч.      | Аркуш     | №док | Підпис | Дата | Детальний план частини території кварталу по вул.Робоча м.Підгородне Дніпровського району Дніпропетровської області, щодо розміщення багатоквартирного житлового будинку з об'єктами торгово-розважальної та ринкової інфраструктури |
| ГАП     |           | Дьяконова |      |        |      |   |
|         |           |           |      |        |      | Стадія   |
|         |           |           |      |        |      | ДПТ   |
|         |           |           |      |        |      | 1   |
|         |           |           |      |        |      | 5   |
| Виконав | Дьяконова |           |      |        |      | Загальні дані.<br>Схема розташування на території населеного пункту   |
|         |           |           |      |        |      | ФОП Дьяконова   |