с. ЗАРІЧНЕ

ЖУРАВНЕНСЬКА СЕЛИЩНА РАДА

СТРИЙСЬКИЙ РАЙОН

ВНЕСЕННЯ ЗМІН ДО ГЕНЕРАЛЬНОГО ПЛАНУ

ОСНОВНЕ КРЕСЛЕННЯ СХЕМА ПРОЕКТНИХ ПЛАНУВАЛЬНИХ ОБМЕЖЕНЬ

М 1:5000

ЕКСПЛІКАЦІЯ

1. Сільська рада
2. Церква Вознесіння Ісуса Христа
3. Кладовище
4. Народний дім та бібліотека
5. Спортивний майданчик
6. Продуктовий магазин
7. Завод мінеральних вод - ТзОВ "Потужність"
8. Стадіон (проект.)
9. Дошкільний навчальний заклад (проект.)
10. Територія виробничо-складської забудови V класу шкідливості (проект.)
11. Пожежне депо (проект.)
12. Кладовище (проект.)
13. Очисні споруди біологічної очистки закритого типу (проект.)

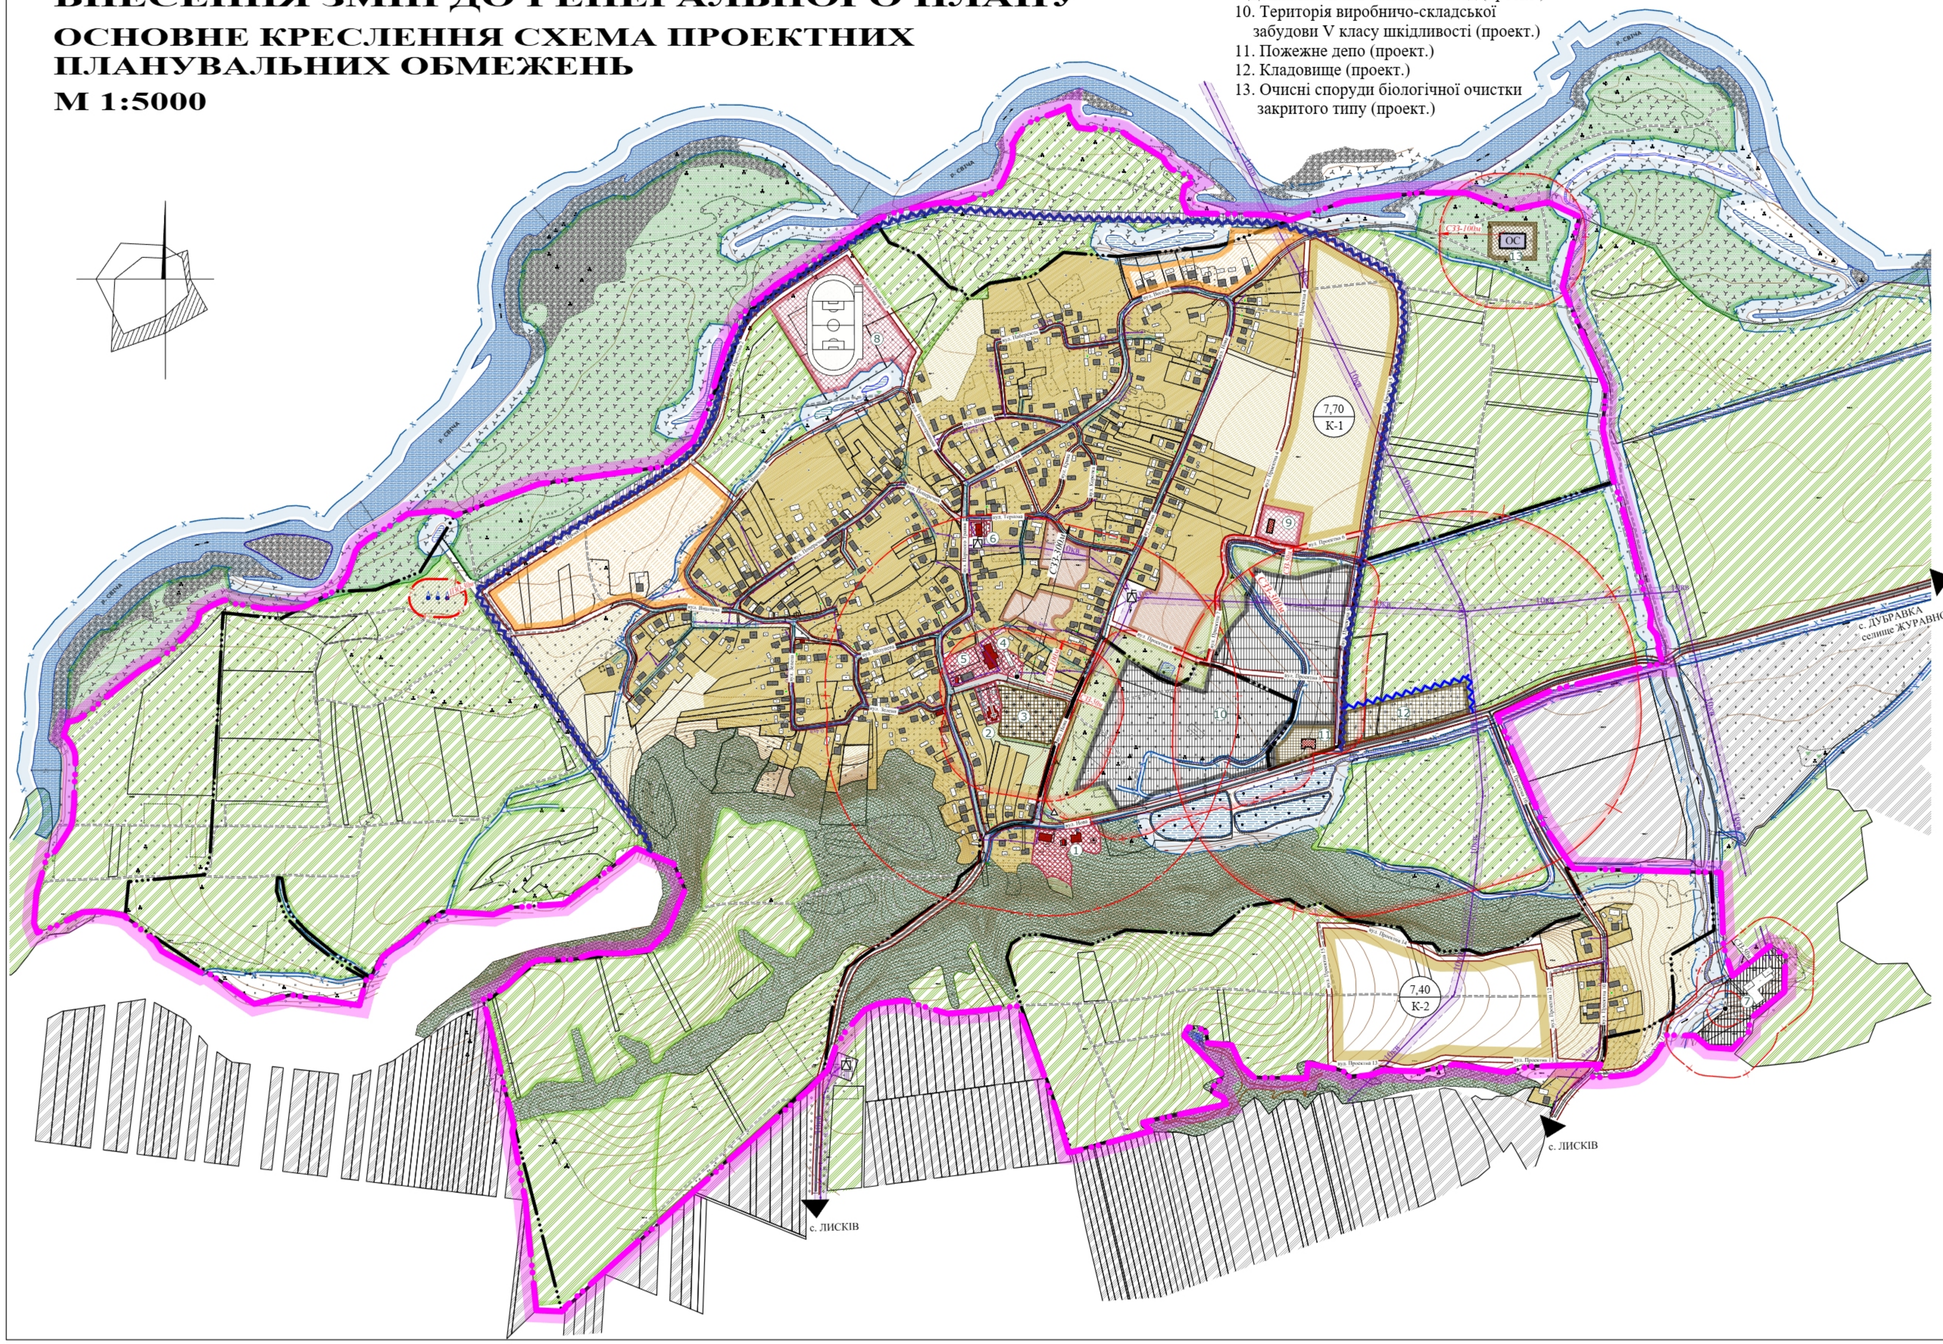

УМОВНІ ПОЗНАЧЕННЯ

існуючий стан	перша черга	розрахунковий етап	
			Межа населеного пункту села Зарічне
			Межі ділянок згідно з держаними актами на право власності на земельну ділянку
			Території житлової садибної забудови
			Території житлових кварталів, що реконструюються
			Території раніше запроектованих житлових кварталів
			Території житлової садибної забудови на позарозрахунковий період (після закінчення кладовищного періоду)
			Території громадської забудови
			Території виробничої забудови
			Територія комунальної забудови
			Територія інженерної інфраструктури
			Території сільськогосподарського призначення
			Території сільськогосподарських угіддь (пасовища, сінокоси)
			Землі пайового фонду
			Території зелених насаджень загального користування
			Території зелених насаджень спеціального призначення
			Території лісового масиву
			Водні об'єкти
			Кладовище
			Житлові будинки та господарські будівлі
			Громадські будівлі та споруди
			Виробничі та складські будівлі
			Вулиці та проїзди
			Проїзди
			Грунтові дороги
10кВ			Повітряні лінії електропередач ПЛ-10кВ
0.4кВ			Повітряні лінії електропередач ПЛ-0,4кВ
Гс			Газопровід середнього тиску
			Охоронні зони
			Охоронна зона газопроводу середнього тиску
	1	1	Зона санітарної охорони
			Санітарно-захисні зони
ж	ж	ж	Прибережні захисні смуги
			Дамба від річок Свіча та Дубравка
			Мости та шляхопроводи
			Трансформаторні підстанції
			Газорозподільний пункт
			Артсвердловина
			Пам'ятки монументального мистецтва та пам'ятні знаки

Зм.	Кільк.	Арк.	№ док.	Підпис	Дата				
						3-670-2025			
						Замовник: Журавненська селищна рада			
Директор		Фарадков			2025	Внесення змін до генерального плану с. Зарічне Стрийського району Львівської області	Стадія	Аркуш	Аркушів
ГАП		Литвин					ГП	3	
Розробив		Жолобак							
						Генеральний план (основне креслення) Схема проектних планувальних обмежень М 1:5000	ТзОВ "КАРПАТИ АРХ-ПРОЕКТ"		