


СХЕМА ПЛАНУВАННЯ ТЕРИТОРІЇ СЛОБОЖАНСЬКОЇ ОБ'ЄДНАНОЇ ТЕРИТОРІАЛЬНОЇ ГРОМАДИ ДНІПРОПЕТРОВСЬКОЇ ОБЛАСТІ
СХЕМА ІНЖЕНЕРНИХ МЕРЕЖ ТА СПОРУД

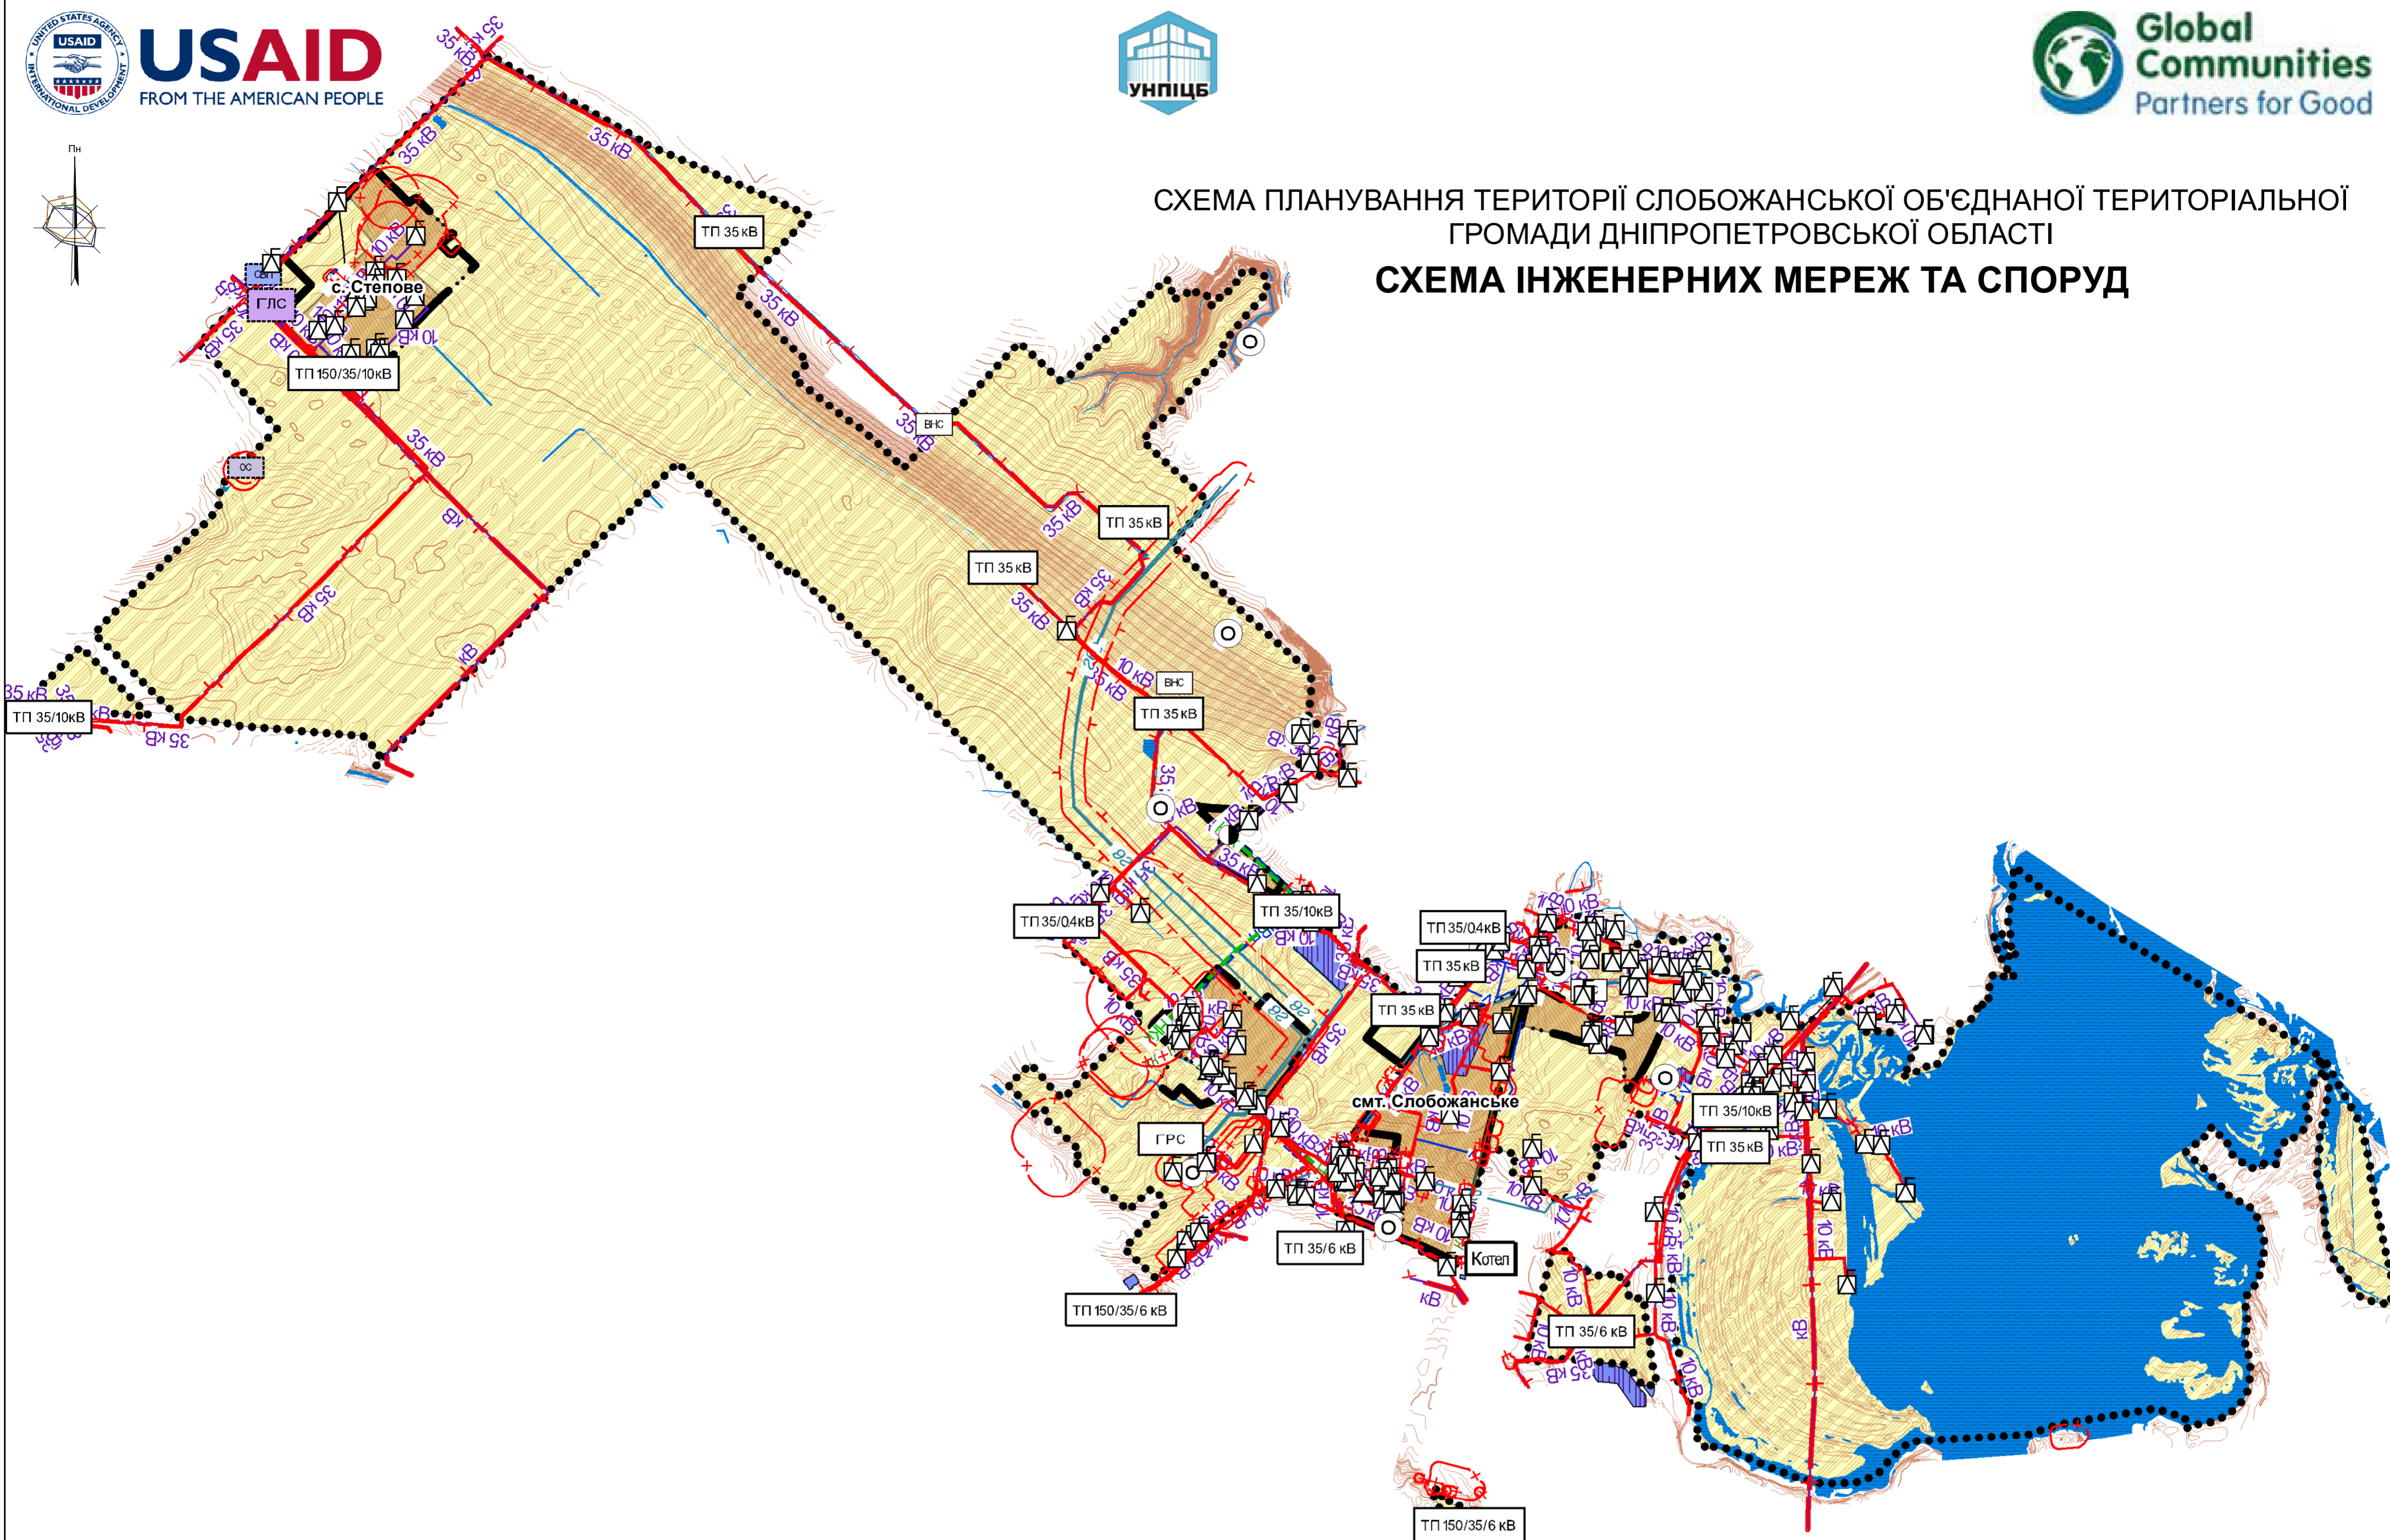

УМОВНІ ПОЗНАЧЕННЯ

Функціональні зони проєкту

Територія інженерної інфраструктури проєктна

Функціональні зони існуючі

Територія інженерної інфраструктури існуюча

Водні об'єкти

Межі адміністративно-територіальних одиниць

Межа територіальної громади

Межа населеного пункту проєктна

Території населених пунктів

Територія населеного пункту існуюча

Охоронні зони

Охоронна зона (крім охоронних зон навколо пам'яток культурної спадщини)

Санітарно-захисна зона

Санітарно-захисна зона

Зона санітарної охорони

1-й пояс зони санітарної охорони джерел та об'єктів централізованого питного водопостачання (суворого режиму)

Електропідстанції

ТП 35/10кВ Трансформаторна підстанція 35/10кВ існуюча

ТП 35кВ Трансформаторна підстанція 35кВ існуюча

ТП 150/35/10кВ Трансформаторна підстанція 150/35/10кВ існуюча

Комплектна трансформаторна електропідстанція (КТП) існуюча

ТП 35/6 кВ Трансформаторна підстанція 35/6 кВ існуюча

ТП 35/0,4кВ Трансформаторна підстанція 35/0,4 кВ існуюча

ТП 150/35/6 кВ Трансформаторна підстанція 150/35/6 кВ існуюча

Каналізаційні споруди

Станція очищення стічних вод комунальної каналізації проєктна

Каналізаційна насосна станція проєктна

Об'єкти водопостачання та водовідведення

Водопровідна насосна станція існуюча

Водонапірна башта існуюча

Станція водопідготовки проєктна

Споруди енергогенеруючих підприємств

Геліостанція (ГЛС) проєктна

Споруди на мережах теплопостачання

Котельня існуюча

Споруди на нафто-, газо- та продуктопроводах

Газорозподільний пункт (ГРП, ШРП) існуючий

Газорозподільна станція (ГРС) існуюча

Каналізаційні мережі

Самопливна каналізаційна мережа комунальної каналізації існуюча

Напірна каналізаційна мережа комунальної каналізації проєктна

Мережі радіозв'язку, телефонного зв'язку та телебачення

Телефонна каналізація існуюча

Газорозподільні мережі

Газопровід високого тиску існуючий

Газопровід середнього тиску існуючий

Магістральний газопровід існуючий

Лінії електропередач


Повітряна лінія електропередач 10 кВ існуюча

Повітряна лінія електропередач 35 кВ існуюча

Повітряна лінія електропередач 330 кВ існуюча

Водопровідні мережі

Мережа господарсько-питного водопроводу проєктна, дві гілки

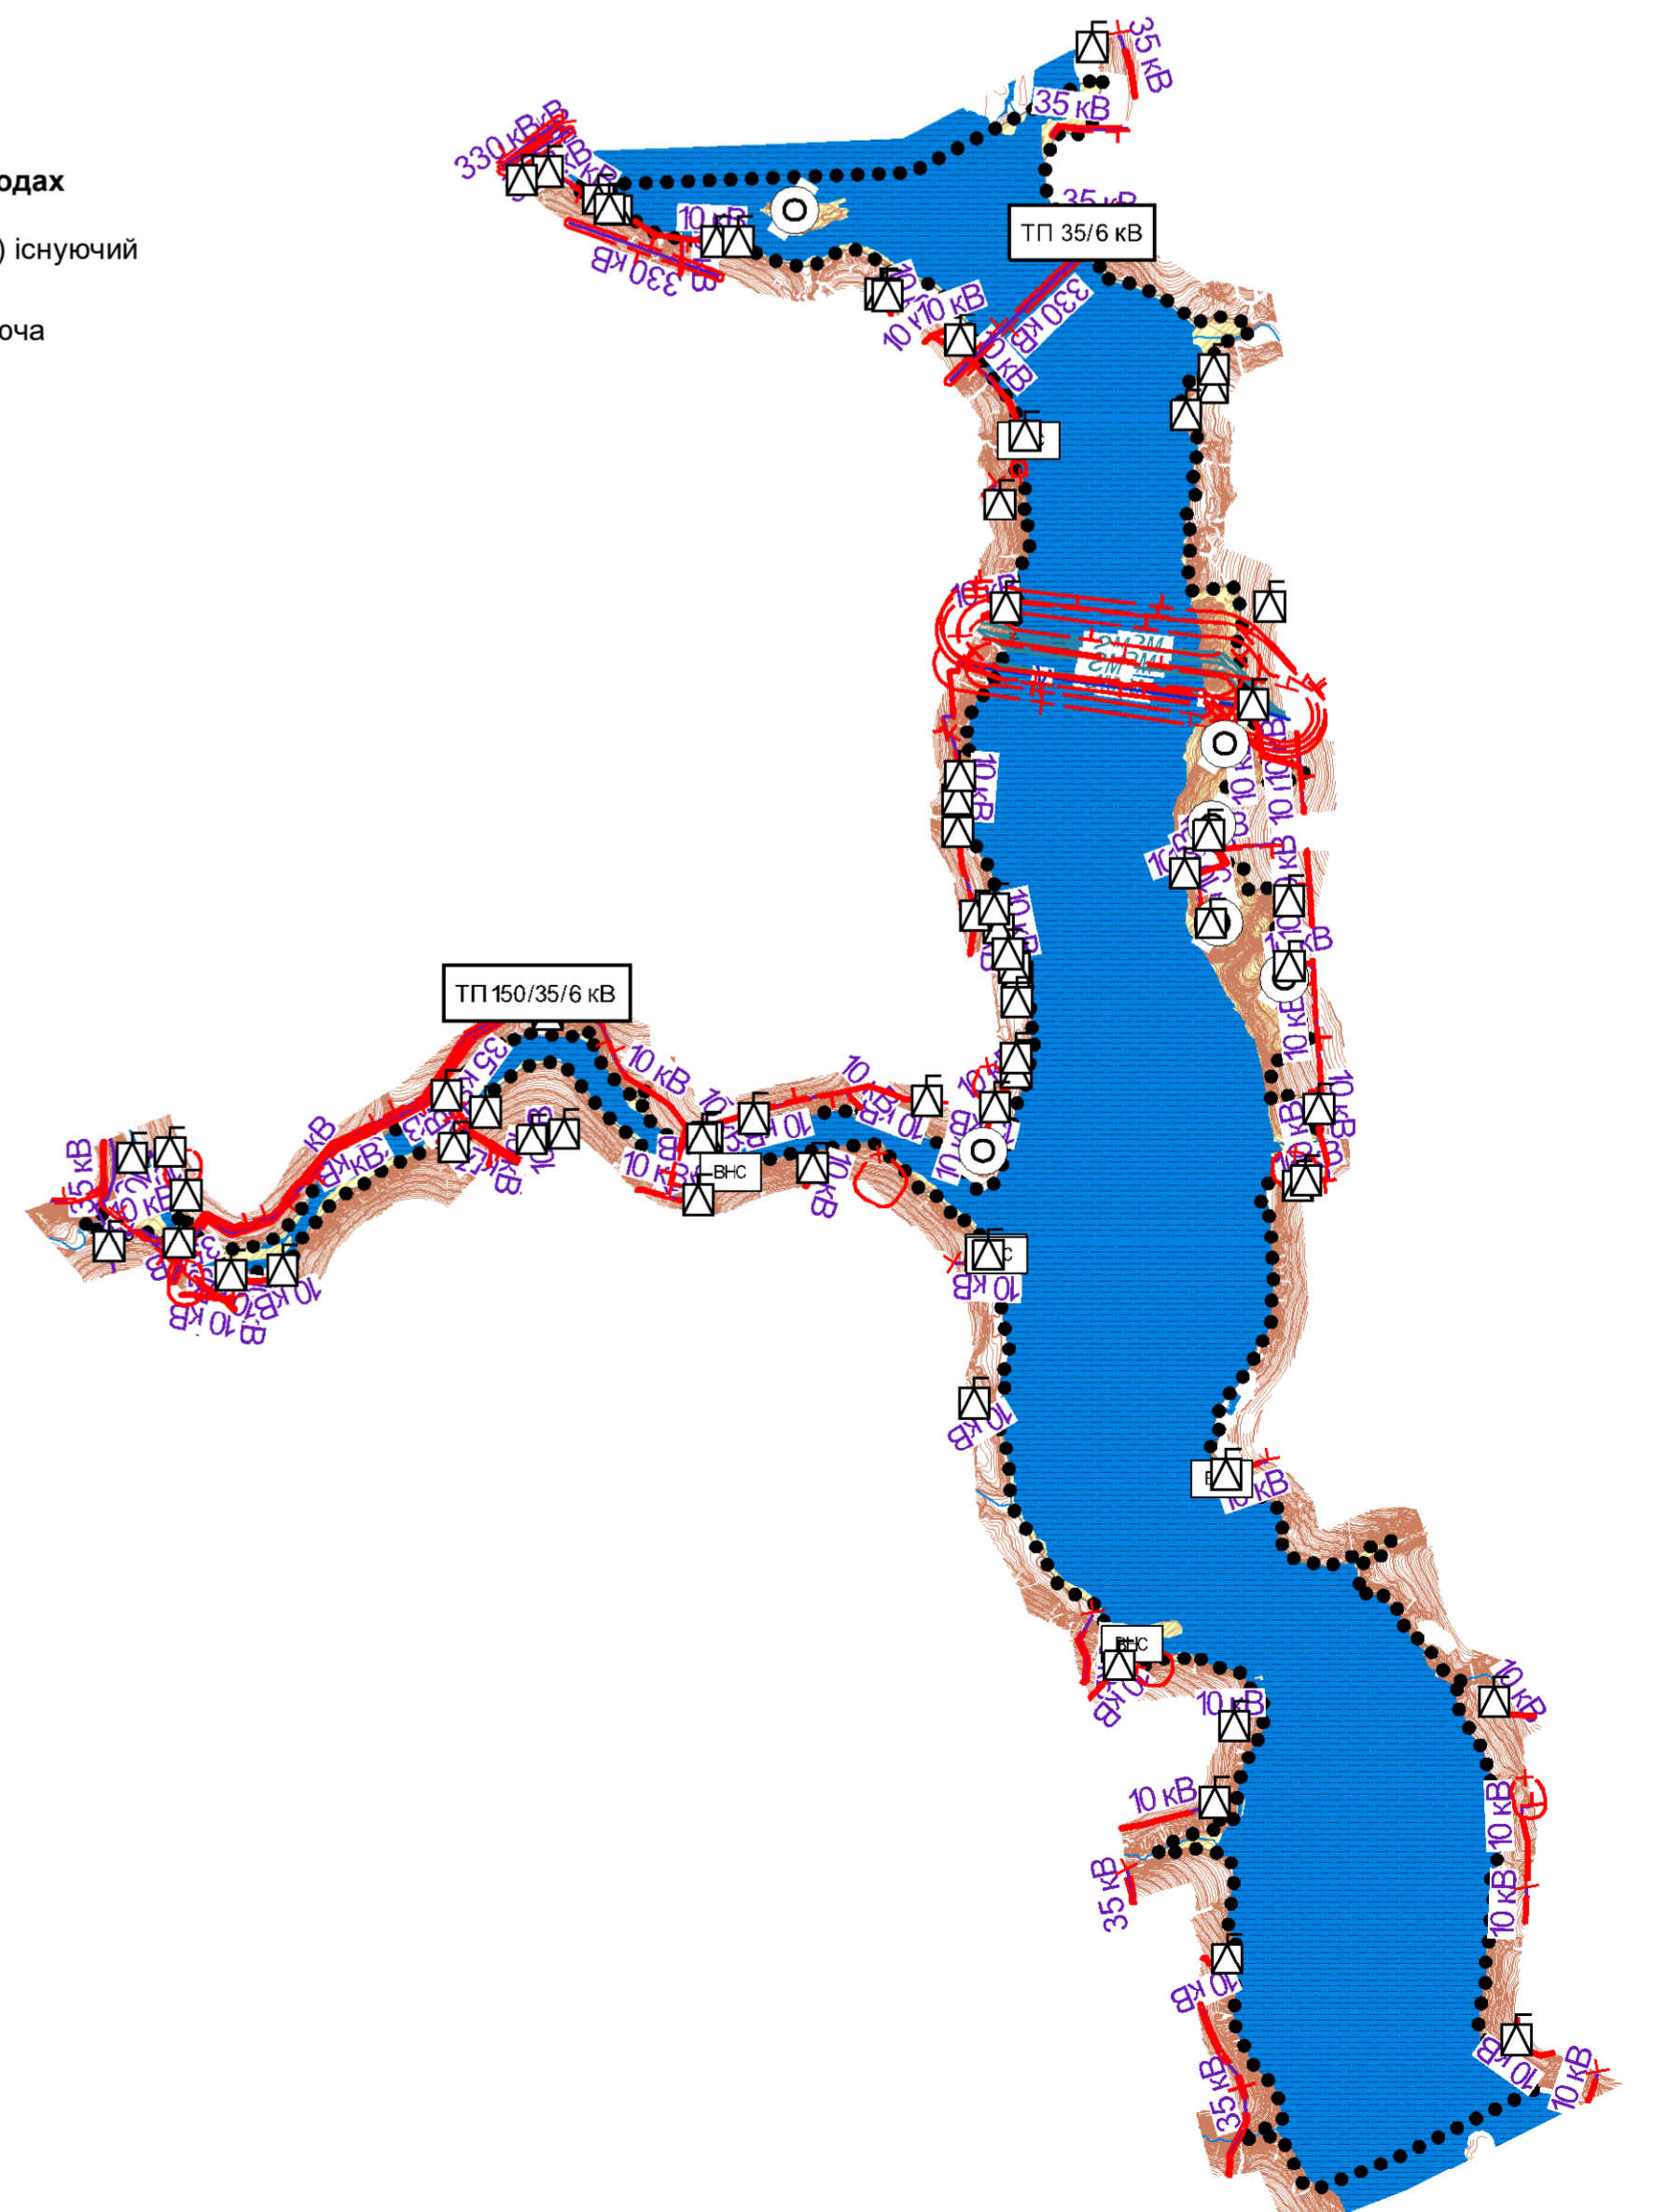

Ці інформаційні та графічні матеріали стали можливими завдяки щирій підтримці американського народу, наданій через Агентство США з міжнародного розвитку (USAID). Зміст є відповідальністю Глобал Ком'юнітіз (Global Communities) і не обов'язково відображає точку зору USAID чи уряду Сполучених Штатів.

						2020/0004-СППГ			
						Організація Global Communities, виконавець програми міжнародної технічної допомоги «Децентралізація приносить кращі результати та ефективність» USAID DOBRE в Україні			
Зм.	Кільк.	Аркуш	Назвк.	Підпис	Дата	Схема планування території Слобожанської об'єднаної територіальної громади Дніпропетровської області	Стадія	Аркуш	Аркушів
ГЛП	Чикевська Л				2021		СППГ	10	1
Розробив	Босько В					Схема інженерних мереж та споруд М 1:50 000	ТОВ УНПЦБ/ВІЛЬБЕД		