


СХЕМА ПЛАНУВАННЯ ТЕРИТОРІЇ СЛОБОЖАНСЬКОЇ ОБ'ЄДНАНОЇ ТЕРИТОРІАЛЬНОЇ ГРОМАДИ ДНІПРОПЕТРОВСЬКОЇ ОБЛАСТІ
СХЕМА ПРОСТОРОВОЇ РЕАЛІЗАЦІЇ СТРАТЕГІЇ РОЗВИТКУ ТЕРИТОРІЇ

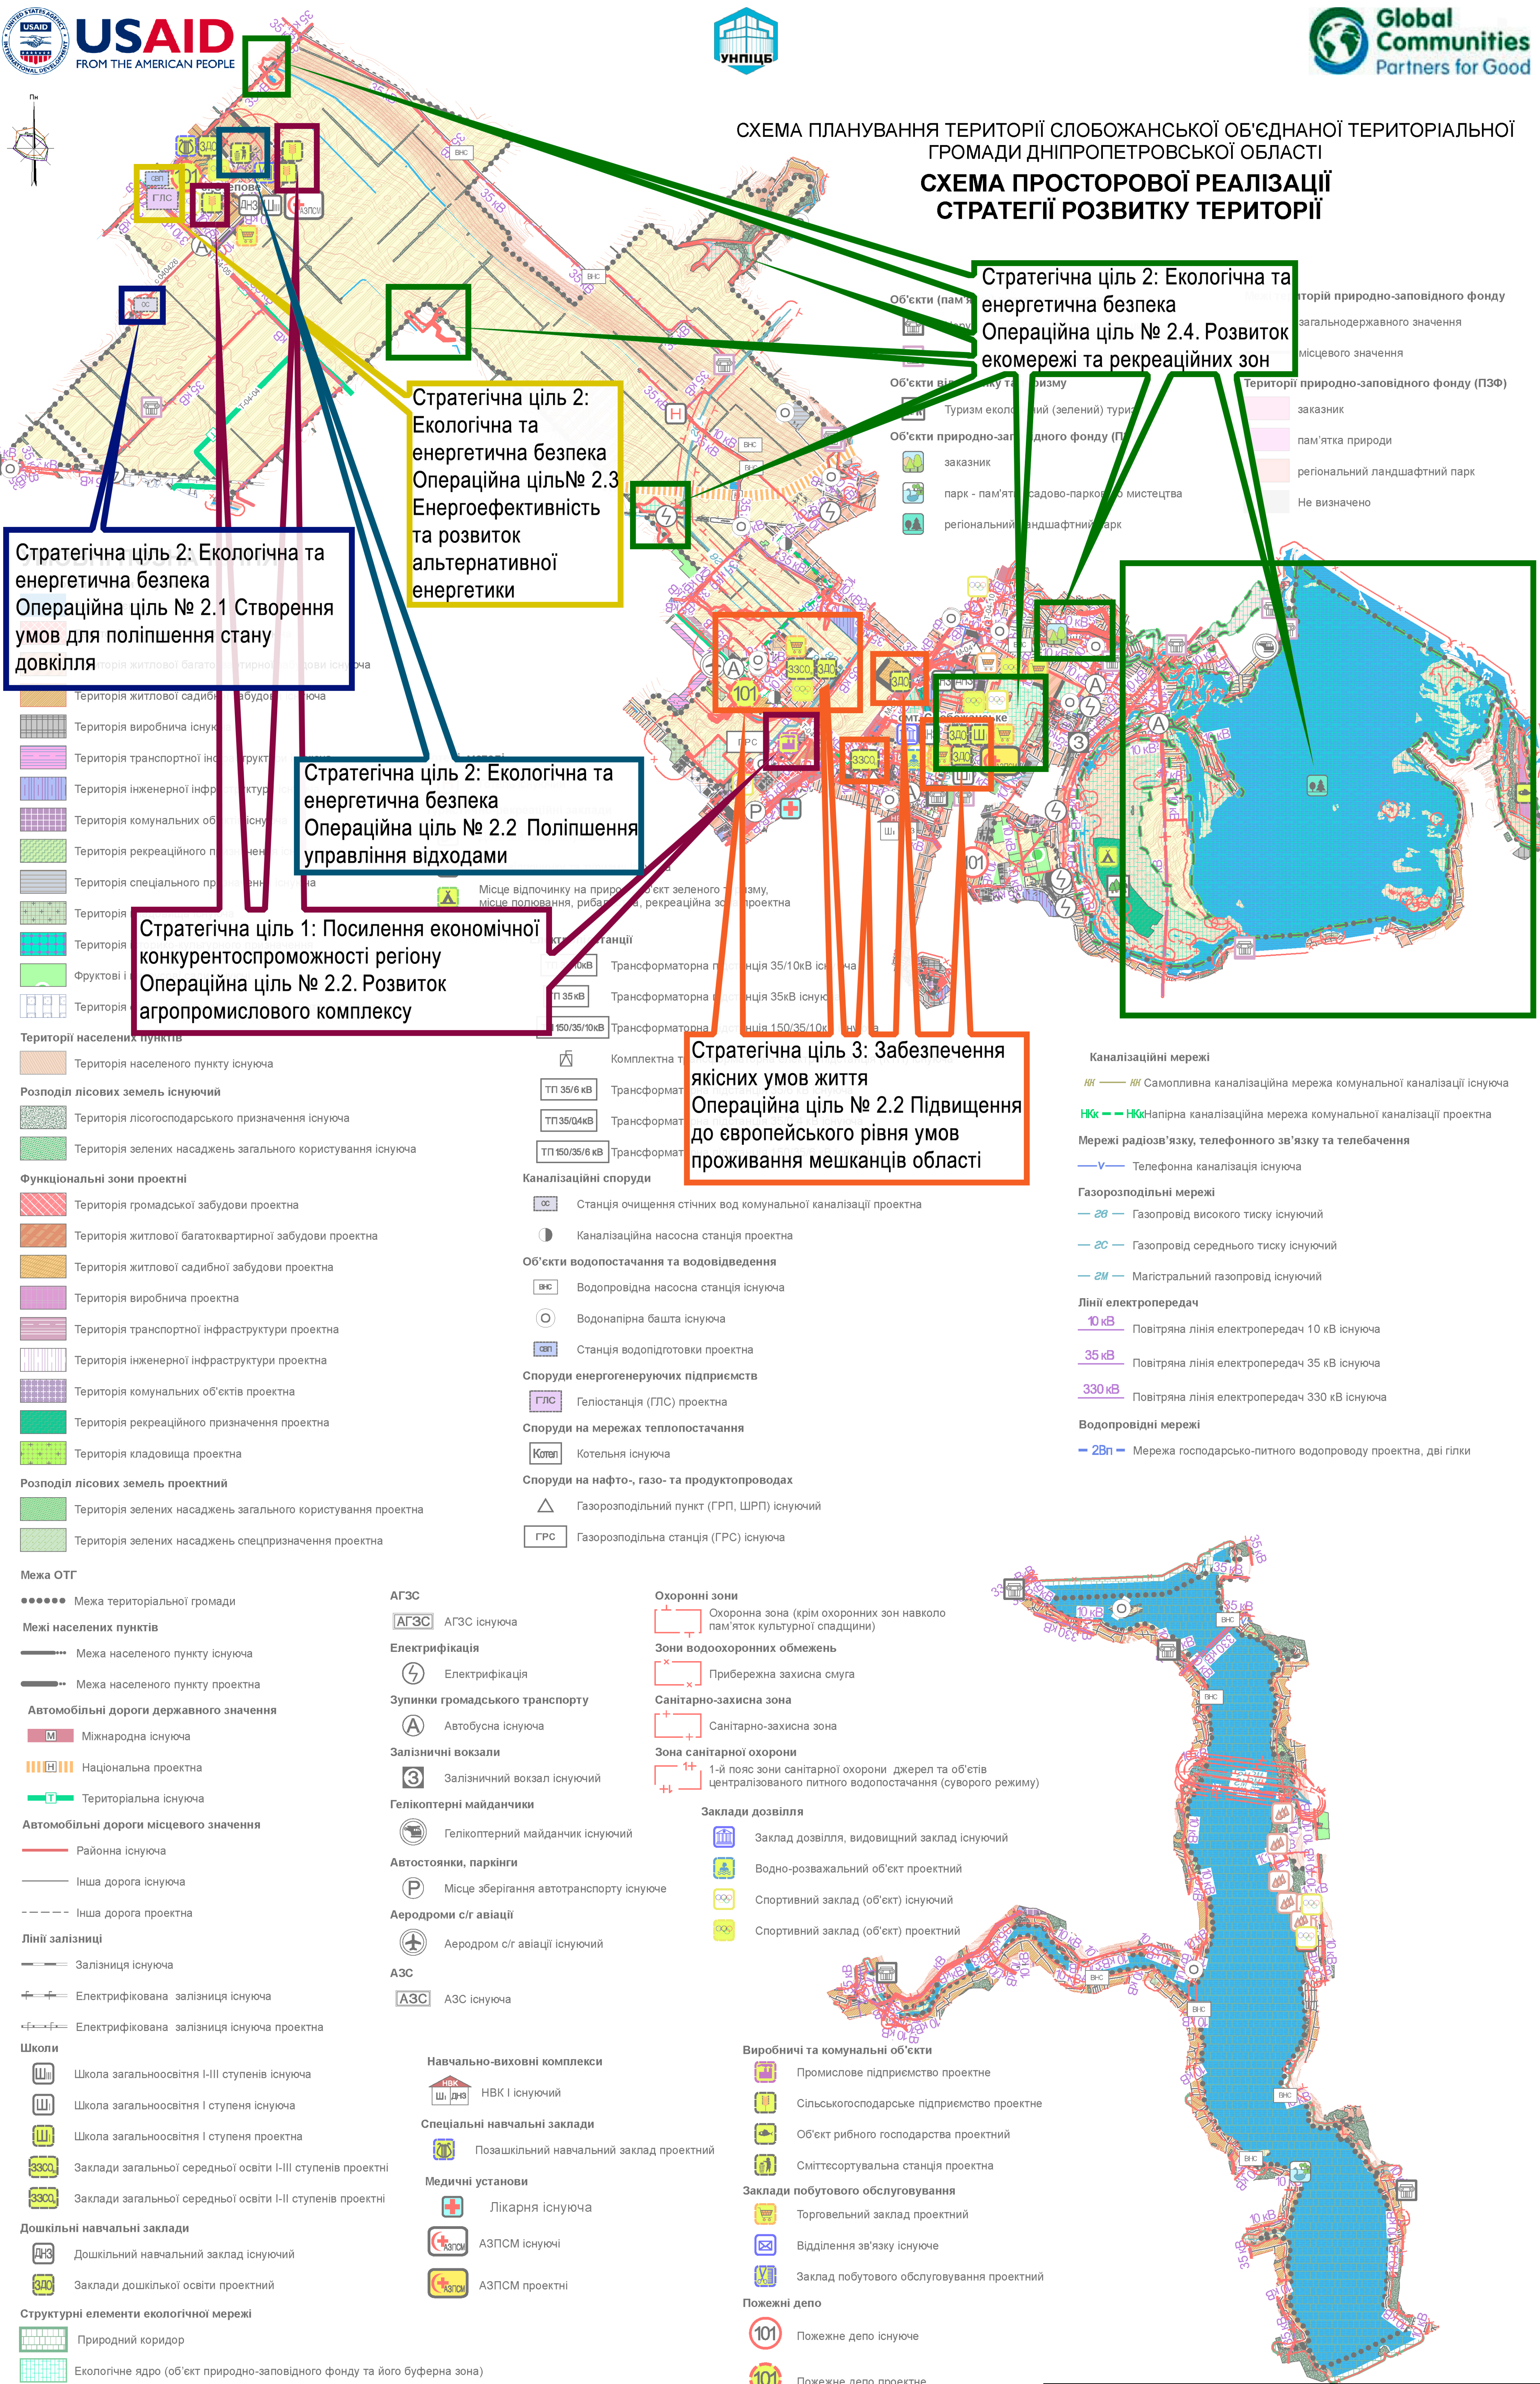

Примітки:

1. Межі територій об'єктів культурної та археологічної спадщини та межі регулювання забудови нанесено орієнтовно та потребують додаткових вишукувань.

Ця інформаційна та графічна матеріали стали можливими завдяки щирій підтримці американського народу, наданій через Агентство США з міжнародного розвитку (USAID). Зміст є відповідальністю Глобал Ком'юнітіз (Global Communities) і не обов'язково відображає точку зору USAID чи уряду Сполучених Штатів.

					2020/0004-СПТГ				
					Організація Global Communities, виконавець програми міжнародної технічної допомоги «Децентралізація принципів кращих результатів та ефективність USAID DOBRE в Україні»				
Зм.	Кільк.	Аркуш	Насок.	Підпис	Дата	Схема планування території Слобожанської об'єднаної територіальної громади Дніпропетровської області	Стадія	Аркуш	Аркушів
ГАП		Чилиєвська Л			2021		СПТГ	6	1
Розробив		Босько В				Схема просторової реалізації стратегії розвитку території М 1:50 000	ТОВ УНПЦБВІЛЬБУД		