


Детальний план території  
для будівництва та обслуговування  
фермерських нежитлових будівель  
М : 1:1000

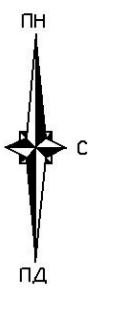

**Умовні позначення**

**Існуючі**


- Промислово-виробничі та комунально-складські будівлі
- Вулиці дороги

**Межі**

- Проектної ділянки
- Охоронної зона

**Території**

- Особистих селянських господарств
- Чагарників
- Садів
- Пасовищ
- Сінокосів

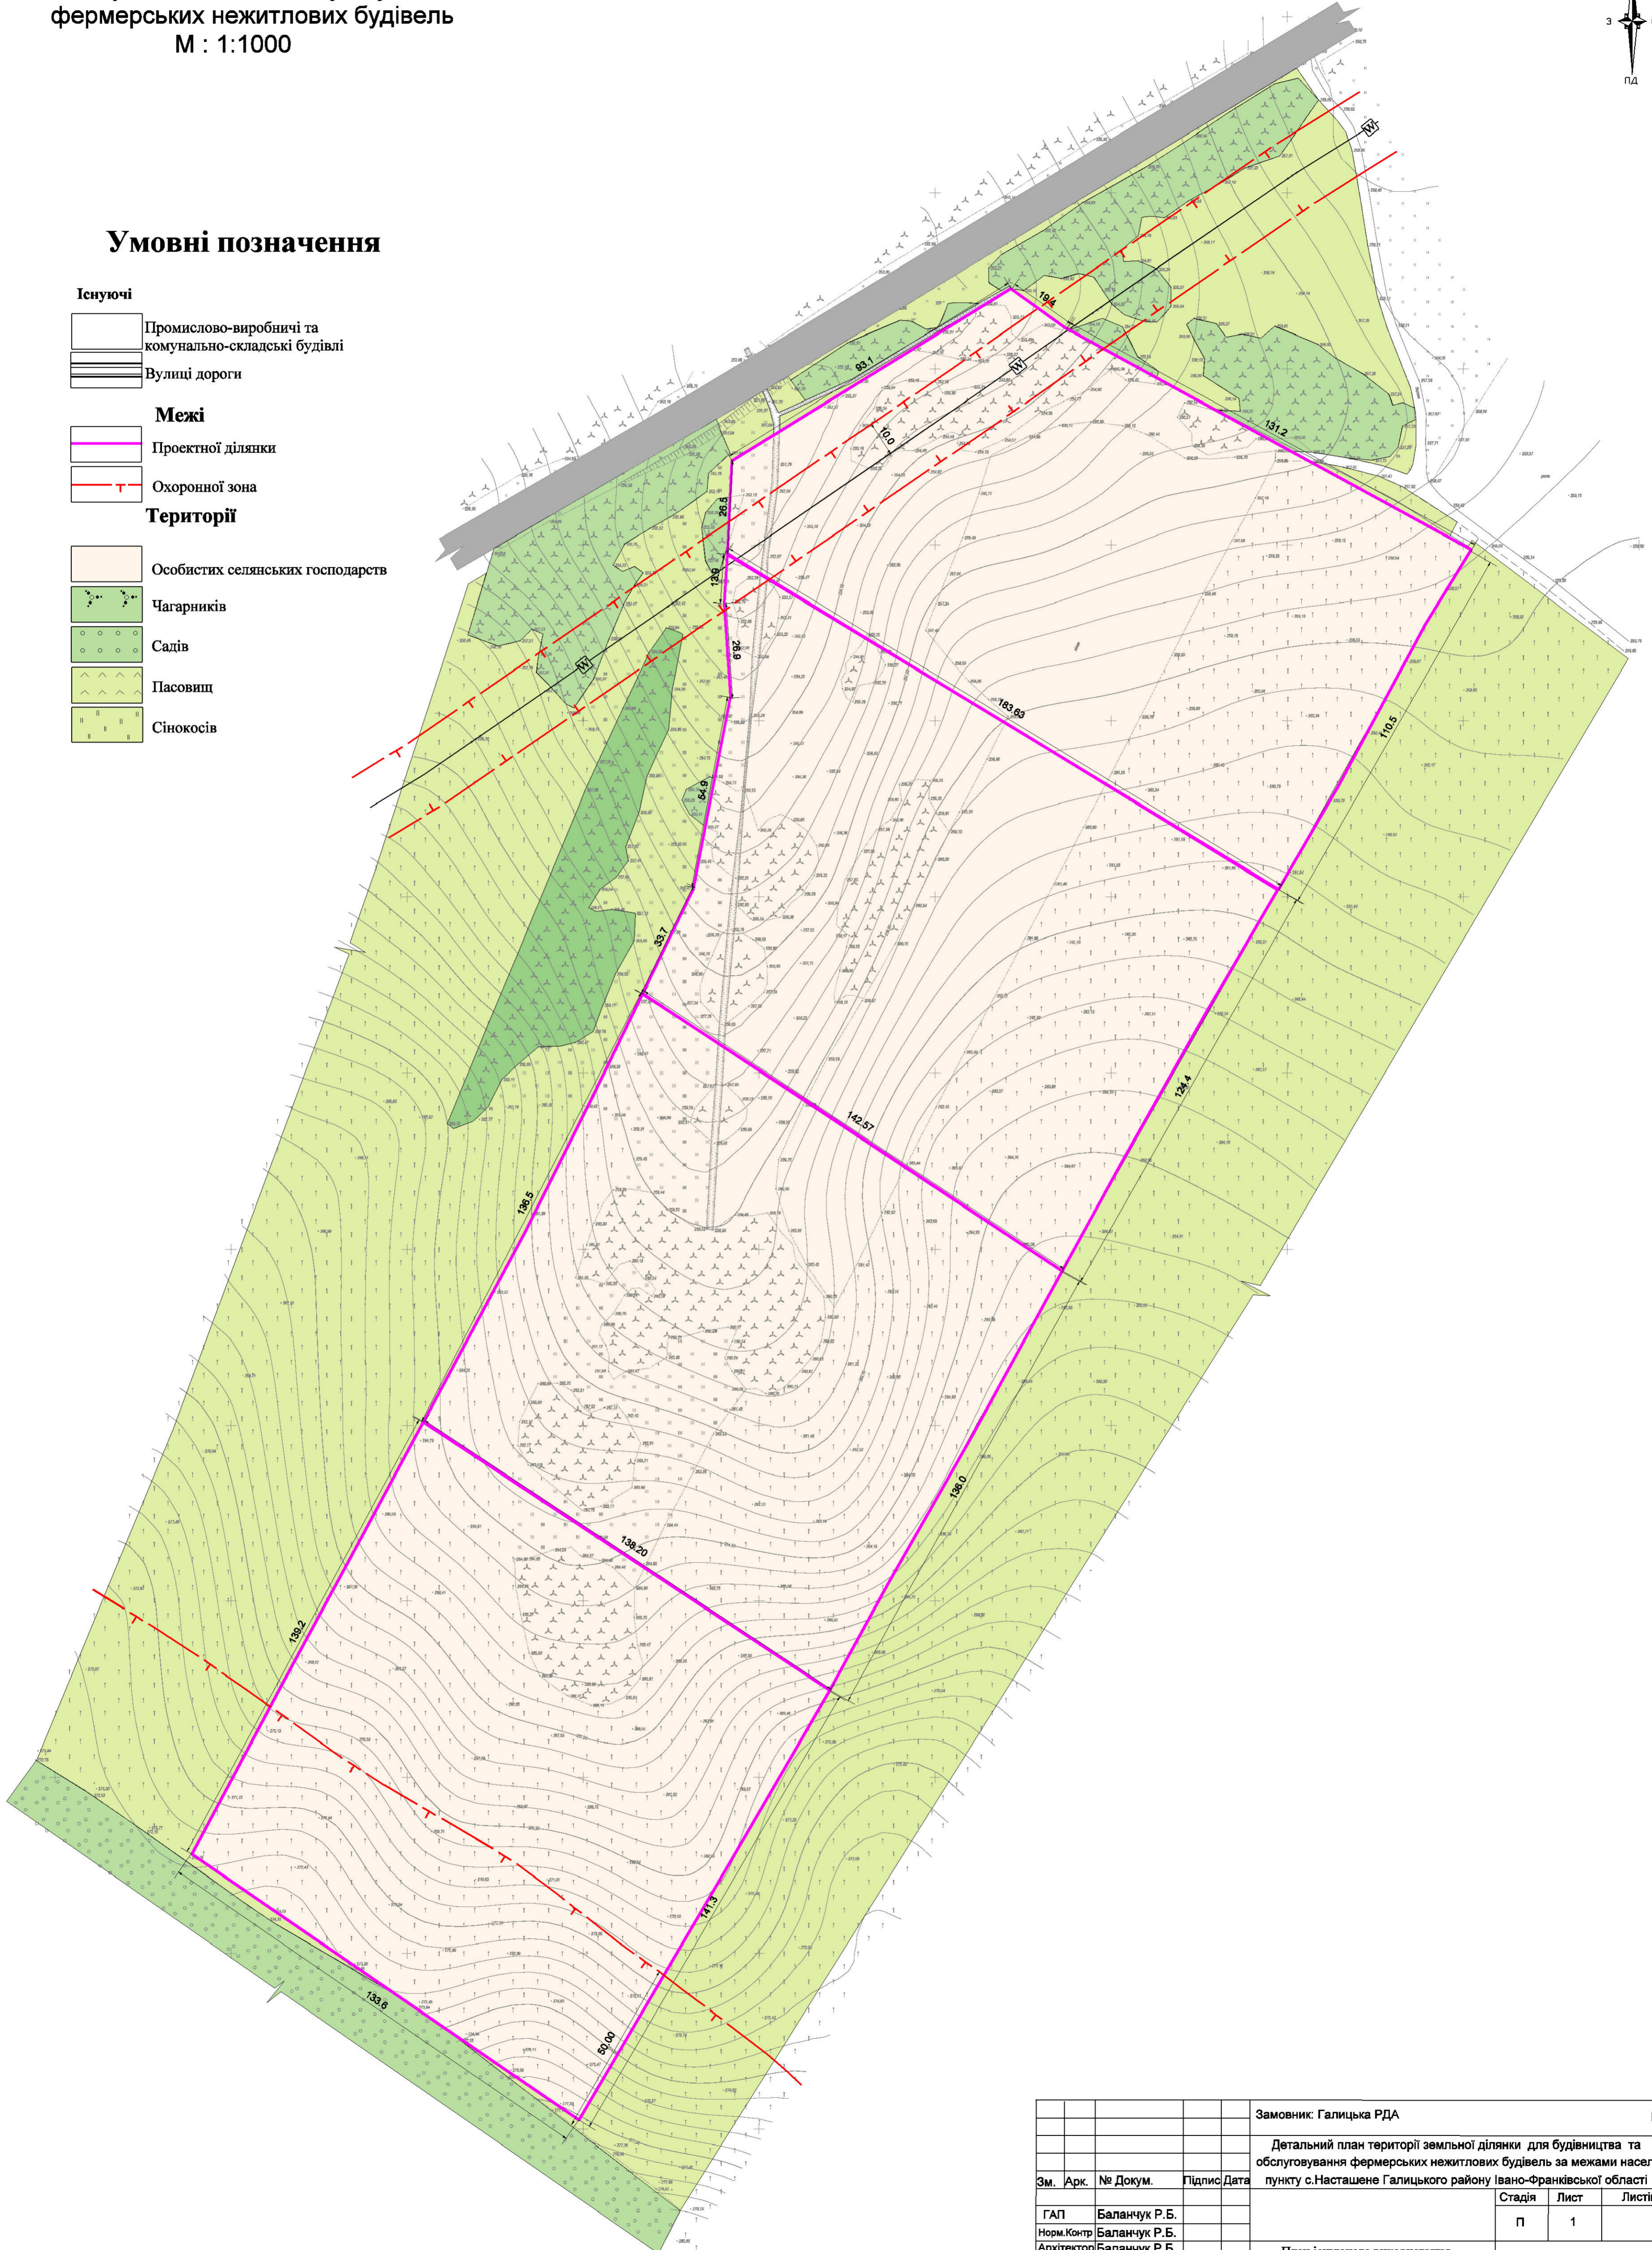

				Замовник: Галицька РДА			ПП
				Детальний план території земельної ділянки для будівництва та обслуговування фермерських нежитлових будівель за межами населеного пункту с.Насташене Галицького району Івано-Франківської області			
Зм.	Арк.	№ Докум.	Підпис	Дата	Стадія	Лист	Листів
ГАП		Баланчук Р.Б.			П	1	
Норм.Контр		Баланчук Р.Б.					
Архітектор		Баланчук Р.Б.					
				План існуючого використання території, орієнтовний план			ПП "Думич Л.Т."
				М 1:1000			