


ДЕТАЛЬНИЙ ПЛАН ЧАСТИНИ ТЕРИТОРІЇ КВАРТАЛУ ПО ВУЛРОБОЧА М.ПІДГОРОДНЕ ДНІПРОВСЬКОГО РАЙОНУ ДНІПРОПЕТРОВСЬКОЇ ОБЛАСТІ,
ЩОДО РОЗМІЩЕННЯ БАГАТОКВАРТИРНОГО ЖИТЛОВОГО БУДИНКУ З ОБ'ЄКТАМИ ТОРГОВО-РОЗВАЖАЛЬНОЇ ТА РИНКОВОЇ ІНФРАСТРУКТУРИ

Схема інженерного підготвлення території та вертикального планування М 1:500

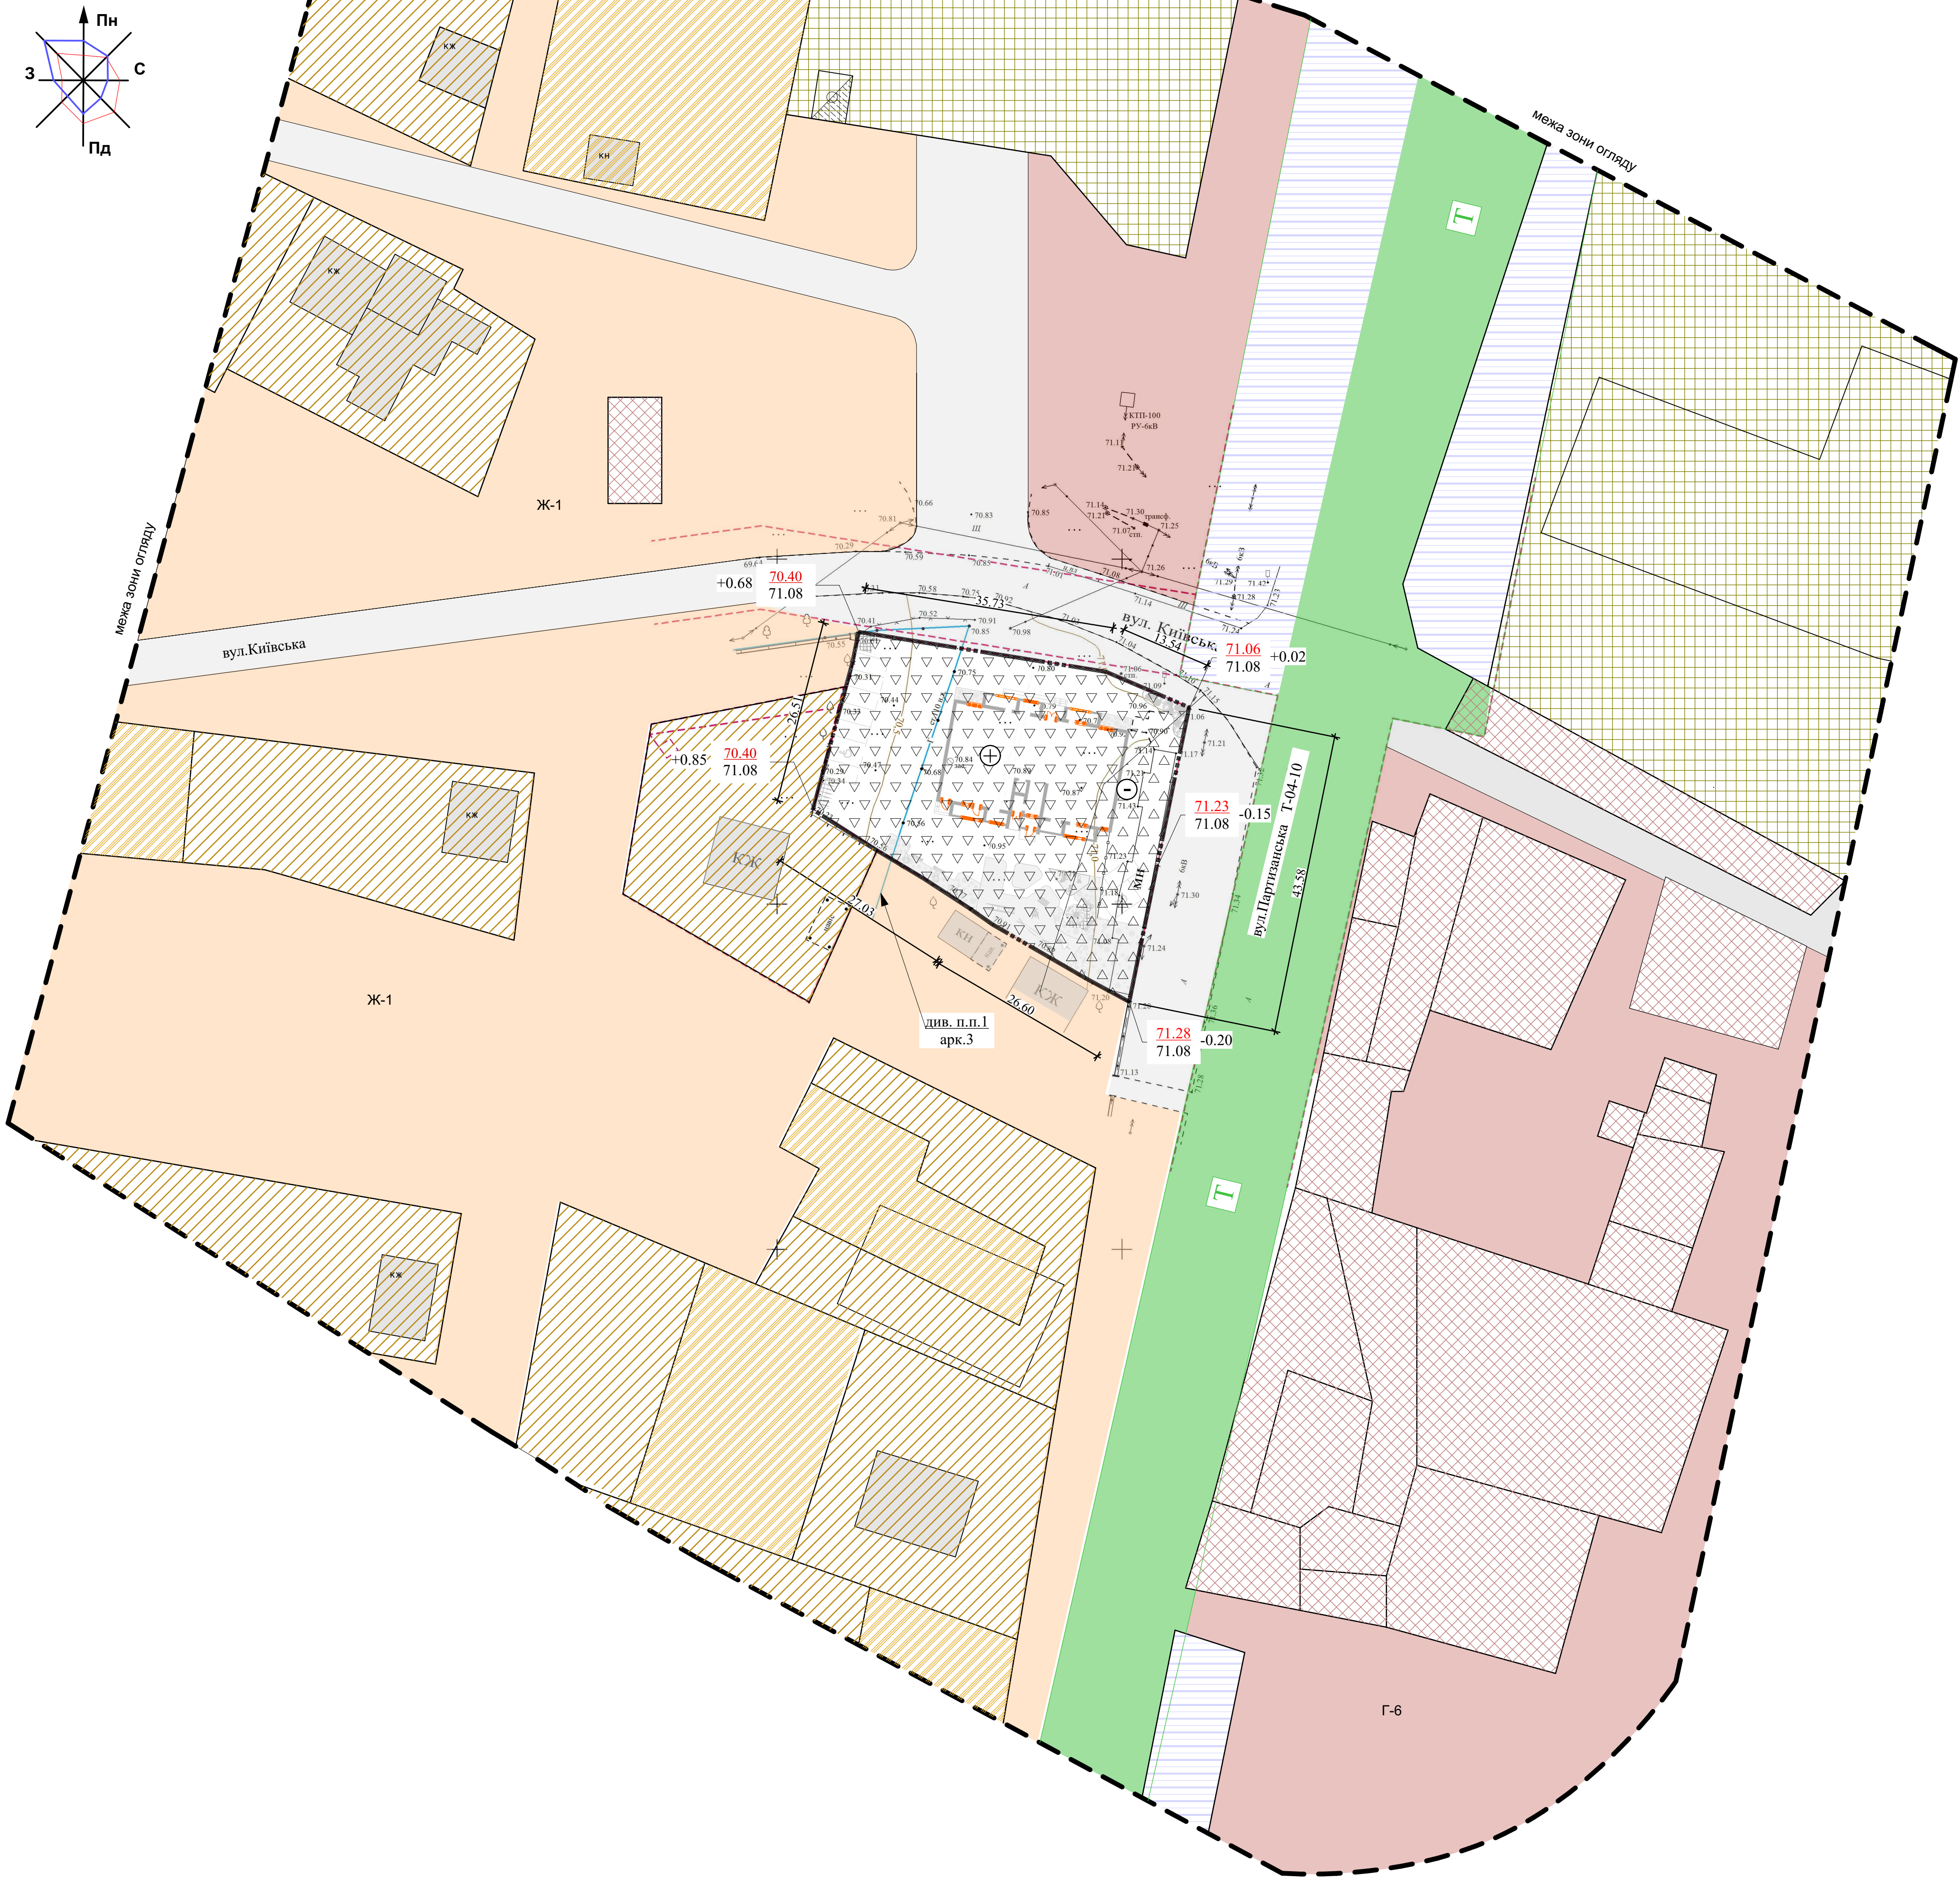

Умовні позначення

Існуючі	Проектні	Найменування
		Межа земельної ділянки
		Межа території що проектується
		Межа зони огляду 100м
		Межа санітарно захисної зони
		Газопровід середнього тиску
		Повітряні лінії електропередач 6кВ
		Зонування території щодо її функціонального користування
		Територія сільськогосподарського призначення
		Територія житлової садибної забудови
		Територія комунальних об'єктів
		Територія громадської забудови
		Територія транспортної інфраструктури
		Зона садибної забудови
		Торгівельна зона
		Зона об'єктів електромережі
		Будівлі та споруди
		Виробнича будівля
		Житловий будинок
		Лава з урною
		Контейнери для сбору побутових відходів
		Станція очищених стічних вод каналізації
		Окрема водозабірна свердловина
		Проектні позначки рельєфу Існуючі позначки рельєфу
70.56		Позначки висот Балтійської системи висот
		Ціле значення горизонталі
		Підсипка території
		Виймка території
		Проїзд з твердим покриттям (асфальтобетон)
		Проїзна частина вулиць з твердим покриттям
		Територіальна дорога
		Огородження

						Замовник: Підгородненська міська рада		
Зм	№уч.	Арк.	№док	Підп.	Дата	Детальний план частини території кварталу по вул.Робоча м.Підгородне Дніпровського району Дніпропетровської області, щодо розміщення багатоквартирного житлового будинку з об'єктами торгово-розважальної та ринкової інфраструктури		
ГАП		Дьяконова					Стадія	Аркуш
							ДПГ	4
Виконав		Дьяконова				Схема інженерного підготвлення території та вертикального планування. М 1:500		ФОП Дьяконова