


ДЕТАЛЬНИЙ ПЛАН ЧАСТИНИ ТЕРИТОРІЇ КВАРТАЛУ ПО ВУЛРОБОЧА М.ПІДГОРОДНЕ ДНІПРОВСЬКОГО РАЙОНУ ДНІПРОПЕТРОВСЬКОЇ ОБЛАСТІ,
ЩОДО РОЗМІЩЕННЯ БАГАТОКВАРТИРНОГО ЖИТЛОВОГО БУДИНКУ З ОБ'ЄКТАМИ ТОРГОВО-РОЗВАЖАЛЬНОЇ ТА РИНКОВОЇ ІНФРАСТРУКТУРИ

Схема інженерних мереж, споруд та використання підземного простору М 1:500

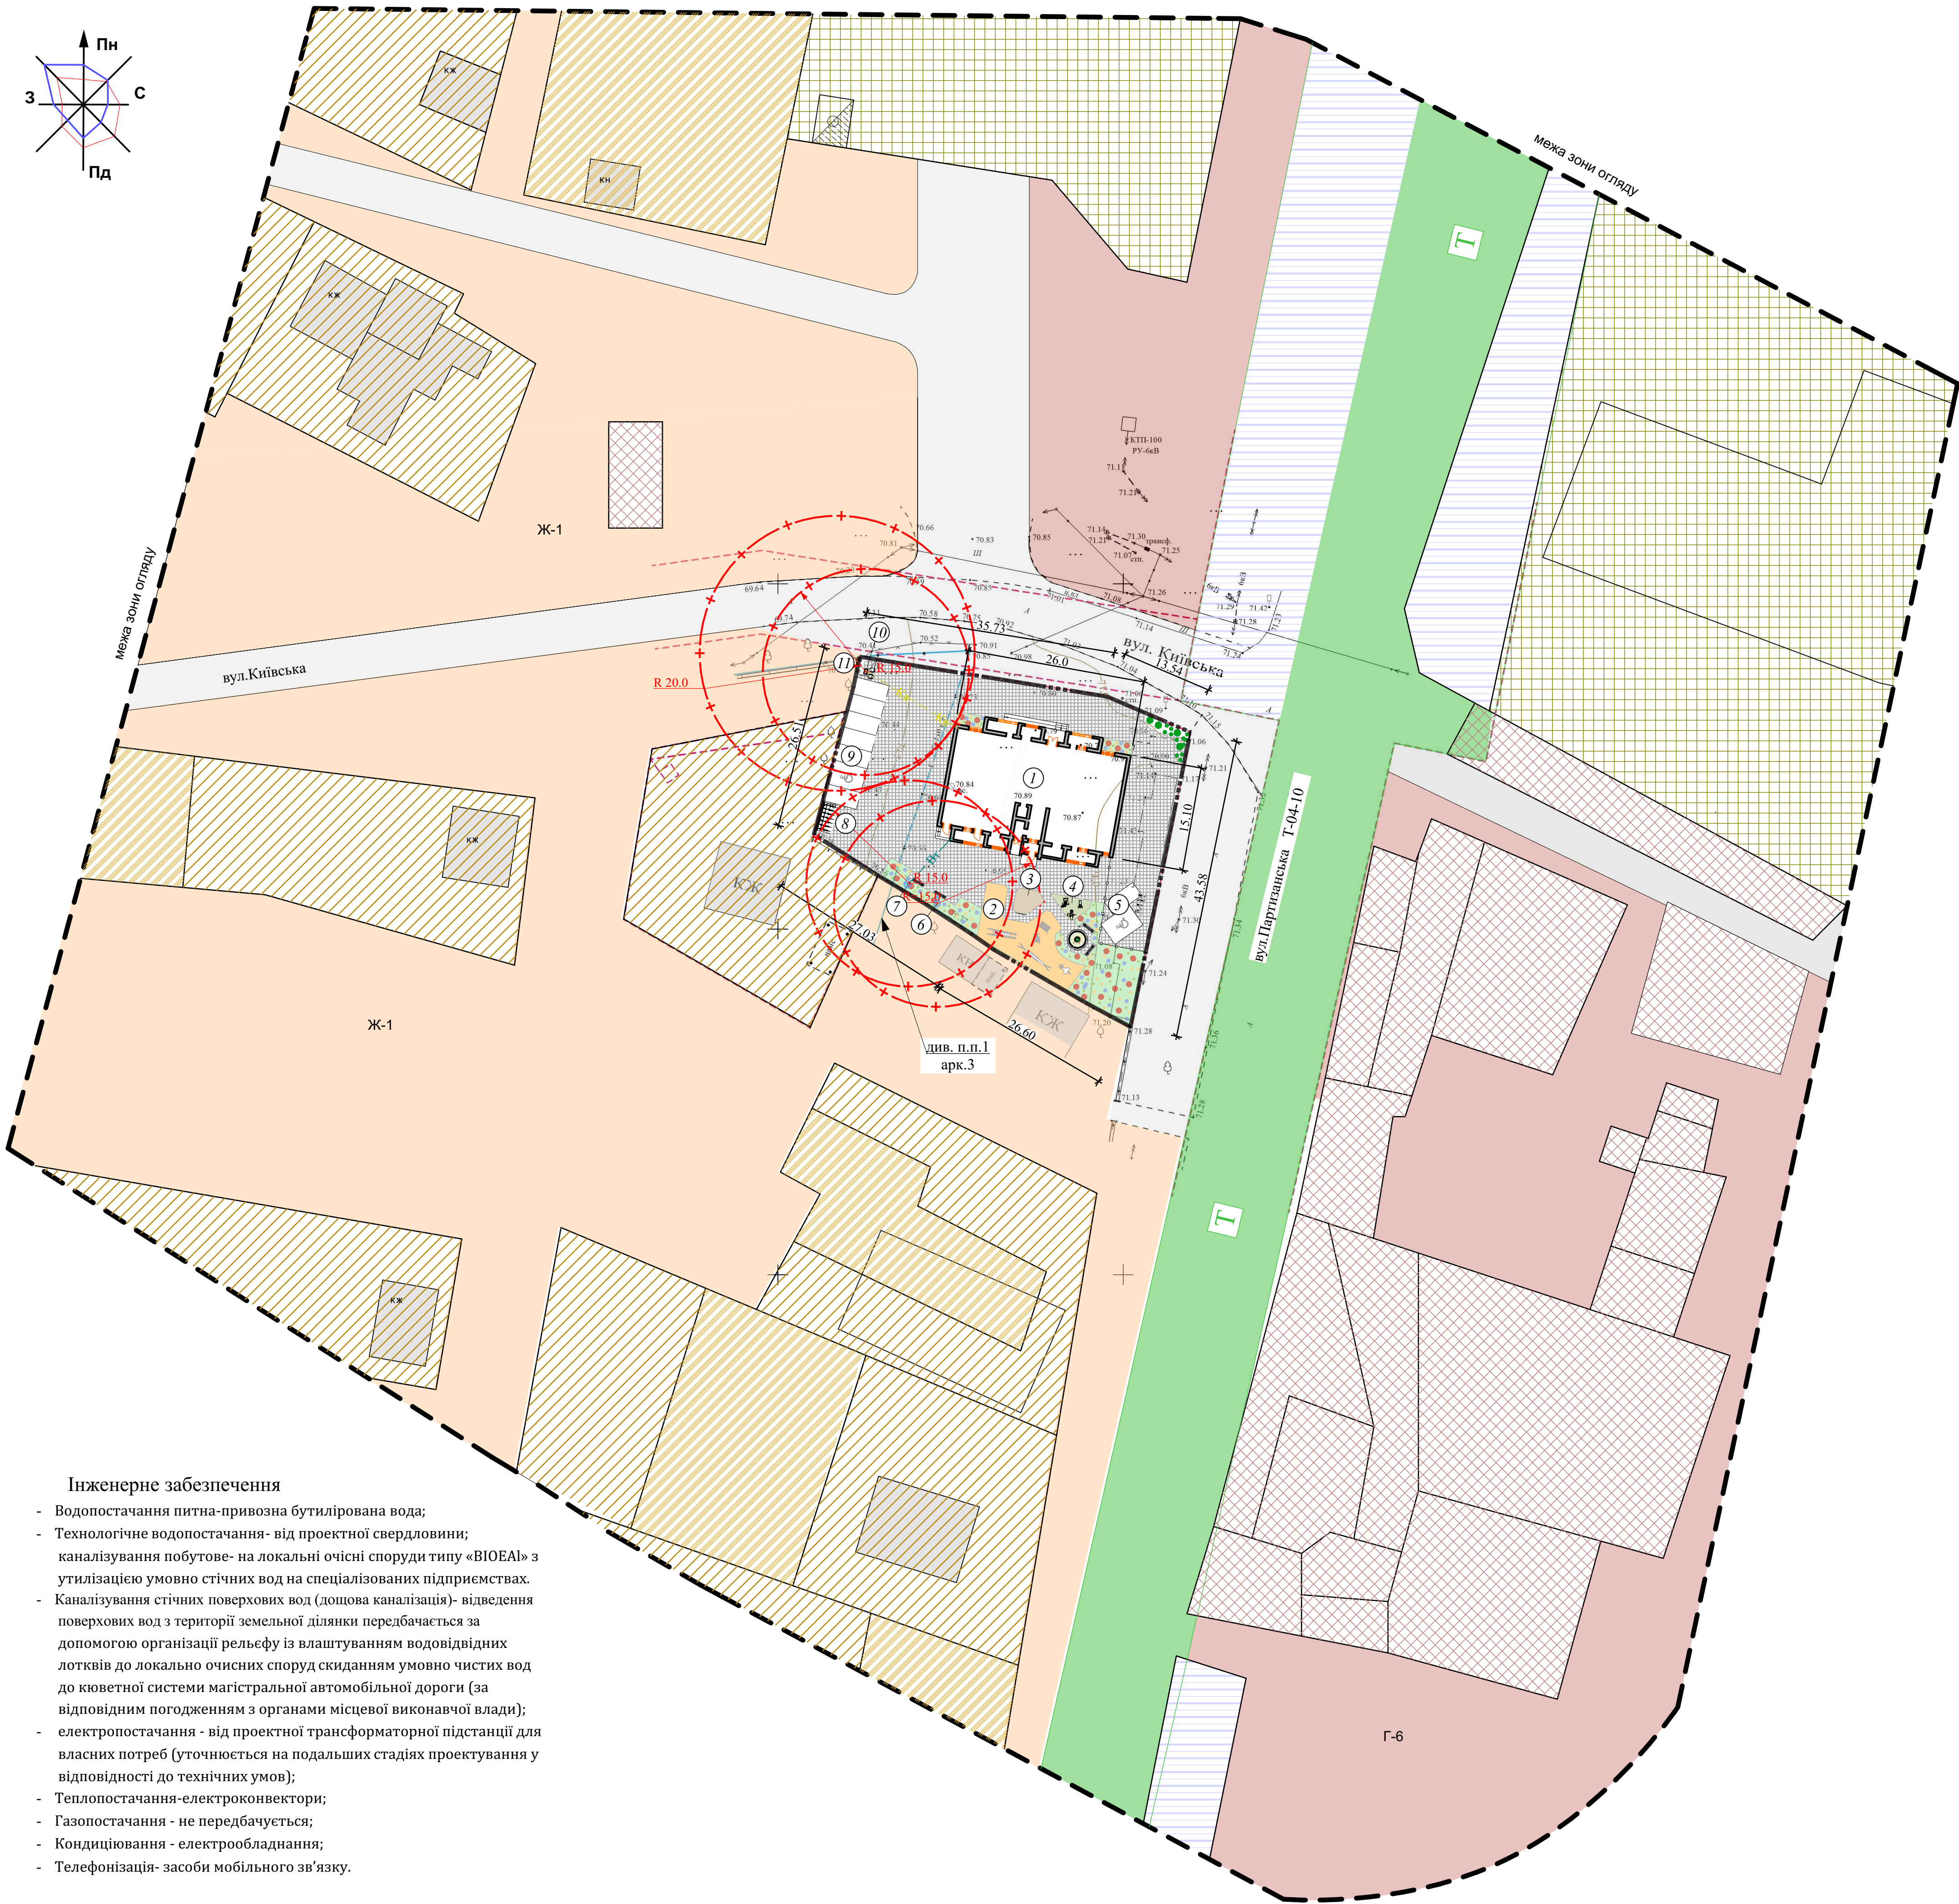

Інженерне забезпечення

- Водопостачання питна-привозна бутилирована вода;
- Технологічне водопостачання- від проектної свердловини; каналізування побутове- на локальні очисні споруди типу «BIOEAL» з утилізацією умовно стічних вод на спеціалізованих підприємствах.
- Каналізування стічних поверхових вод (дощова каналізація)- відведення поверхових вод з території земельної ділянки передбачається за допомогою організації рельєфу із влаштуванням водовідвідних лотківів до локально очисних споруд скиданням умовно чистих вод до кюветної системи магістральної автомобільної дороги (за відповідним погодженням з органами місцевої виконавчої влади);
- електропостачання - від проектної трансформаторної підстанції для власних потреб (уточнюється на подальших стадіях проектування у відповідності до технічних умов);
- Теплопостачання-електроконвектори;
- Газопостачання - не передбачується;
- Кондиціювання - електрообладнання;
- Телефонізація- засоби мобільного зв'язку.

Експлікація будівель і споруд

№ поз. по ГП	Найменування будівель і споруд	Примітка
	В межах проектних робіт	
1	Багатоквартирний житловий будинок	проект
2	Ігрові майданчики для дітей дошкільного і молодшого шкільного віку	проект
3	Майданчик для відпочинку дорослого населення	проект
4	Майданчик для занять фізкультурою	проект
5	Тимчасова автостоянка для легкового транспорту (2 маш/місц)	проект
6	Свердловина моніторингу підземних ґрунтових вод (1одн)	проект
7	Окрема водозабірна свердловина (1одн)	проект
8	Майданчик для зберігання велосипедів	проект
9	Тимчасова стоянка для мешканців житлового будинку (7маш/місц)	проект
10	Локальні очисні споруди	проект
11	Майданчик встановлення контейнерів для збору побутових відходів	проект

Умовні позначення

Існуючі	Проектні	Найменування
—	—	Межа земельної ділянки
	— · — · —	Межа території що проектується
	— — —	Межа зони огляду 100м
	— + — + —	Межа санітарно захисної зони
— Г —	— Г —	Газопровід середнього тиску
↔	↔	Повітряні лінії електропередач 6кВ
		Зонування території щодо її функціонального користування
		Територія сільськогосподарського призначення
		Територія житлової садибної забудови
		Територія комунальних об'єктів
		Територія громадської забудови
		Територія транспортної інфраструктури
	Ж-1	Зона садибної забудови
	Г-6	Торгівельна зона
	ІН-1	Зона об'єктів електромережі
		Будівлі та споруди
		Виробнича будівля
КЖ	КЖ	Житловий будинок
	О	Лава з урною
		Контейнери для збору побутових відходів
		Станція очищення стічних вод каналізації
		Окрема водозабірна свердловина
	— В+ —	Мережа технічного водопроводу
	— Кв —	Самопливний каналізаційний колектор
	— W —	Кабельна лінія електропередачі
		Проїзд з твердим покриттям (асфальтобетон)
		Проїзна частина вулиць з твердим покриттям
		Територіальна дорога
	— — — — —	Огородження

						Замовник: Підгородненська міська рада
Зм	Мбуч.	Арк.	Медок	Підп.	Дата	Детальний план частини території кварталу по вул.Робоча м.Підгородне Дніпровського району Дніпропетровської області, щодо розміщення багатоквартирного житлового будинку з об'єктами торгово-розважальної та ринкової інфраструктури
ГАП	Дьяконова					Стадія
						ДПТ
						Аркуш
						5
						Аркушів
Виконав	Дьяконова					Схема інженерних мереж, споруд та використання підземного простору М 1:500
						ФОП Дьяконова